

## Begane grond

schaal 1 : 50



## Achtergevel

schaal 1 : 100


De opties worden getoond a.d.h.v. de gevels en plattegronden van bnr 03 (al dan niet gespiegeld). De opties zijn echter ook van toepassing voor (bnr 01 t/m 23), al dan niet gespiegeld, met eventuele afwijkende gevels, daken en of plattegronden.

# Atalanta



Dura Vermeer Bouw Zuid BV  
 Pettelaarspark 1  
 5216 PC 's-Hertogenbosch  
 Postbus 5066  
 5201 GB 's-Hertogenbosch  
 Telefoon: (073) 528 89 11  
 E-mail: info.dvbz@duravermeer.nl

tek. nr	: VKO_A1-110	fase	: 3b Verkoop
gezien	: WH	datum	: 28-07-2023
getekend	: KK	gewijzigd	: -
afmeting	: A3 Staand	wijzigingsnummer	: -
project	: <b>Groote Wielen - Veld 3</b>	onderdeel	: <b>Uitbouw 1.2m Begane grond</b>
		schaal	: 1:50/100
		status	: Definitief
		projectnummer	: 50210340

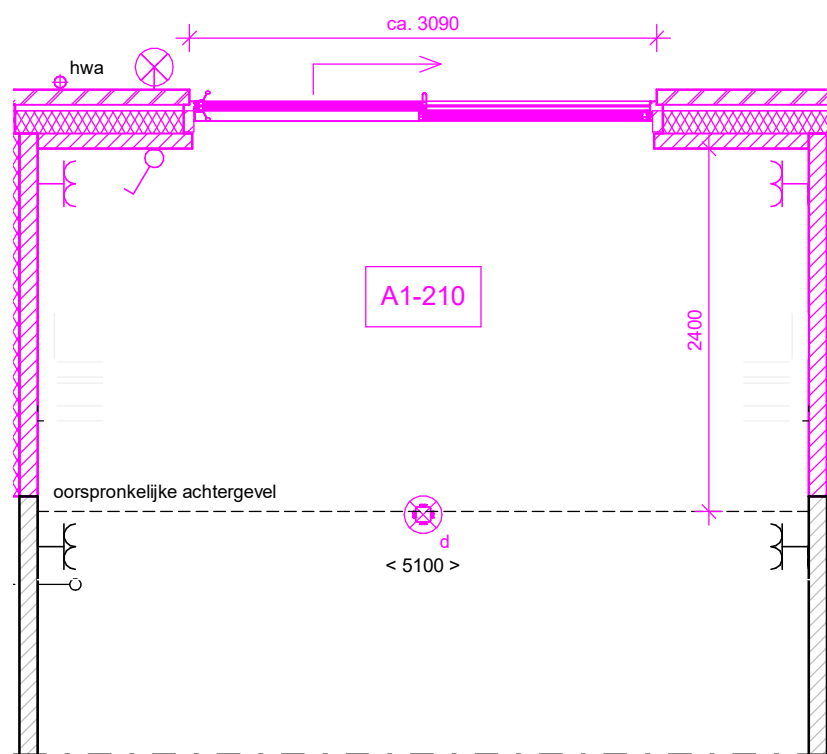

## Begane grond

schaal 1 : 50



## Achtergevel

schaal 1 : 100


De opties worden getoond a.d.h.v. de gevels en plattegronden van bnr 03 (al dan niet gespiegeld). De opties zijn echter ook van toepassing voor (bnr 01 t/m 23), al dan niet gespiegeld, met eventuele afwijkende gevels, daken en of plattegronden.

# Atalanta




Dura Vermeer Bouw Zuid BV  
 Pettelaarspark 1  
 5216 PC 's-Hertogenbosch  
 Postbus 5066  
 5201 GB 's-Hertogenbosch  
 Telefoon: (073) 528 89 11  
 E-mail: info.dvbz@duravermeer.nl

tek. nr	: VKO_A1-210	fase	: 3b Verkoop
gezien	: WH	datum	: 28-07-2023
getekend	: KK	gewijzigd	: -
afmeting	: A3 Staand	wijzigingsnummer	: -
project	: <b>Groote Wielen - Veld 3</b>	onderdeel	: <b>Uitbouw 2.4m Begane grond</b>
		schaal	: 1:50/100
		status	: Definitief
		projectnummer	: 50210340

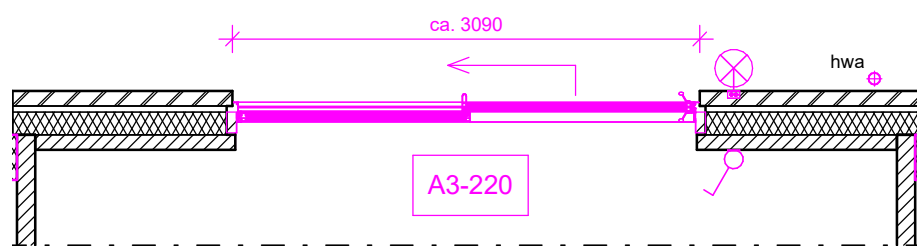

## Begane grond

schaal 1 : 50

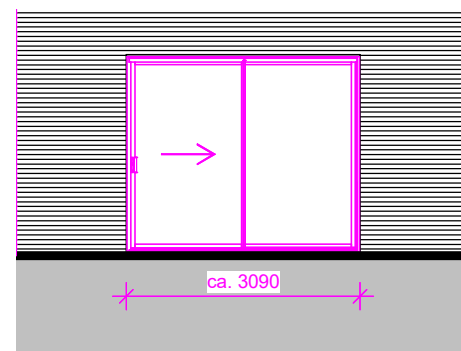

## Achtergevel

schaal 1 : 100


De opties worden getoond a.d.h.v. de gevels en plattegronden van bnr 17 (al dan niet gespiegeld). De opties zijn echter ook van toepassing voor (bnr 01 t/m 23), al dan niet gespiegeld, met eventuele afwijkende gevels, daken en of plattegronden.

# Atalanta




Dura Vermeer Bouw Zuid BV  
 Pettelaarspark 1  
 5216 PC 's-Hertogenbosch  
 Postbus 5066  
 5201 GB 's-Hertogenbosch  
 Telefoon: (073) 528 89 11  
 E-mail: info.dvbz@duravermeer.nl

tek. nr	: VKO_A3-220	fase	: 3b Verkoop
gezien	: WH	datum	: 28-07-2023
getekend	: KK	gewijzigd	: -
afmeting	: A3 - Staand	wijzigingsnummer	: -
project	: <b>Groote Wielen - Veld 3</b>	schaal	1:50 / 1:100
onderdeel	: <b>Schuifpui 3.09m</b> Begane grond	status	Definitief
		projectnummer	50210340

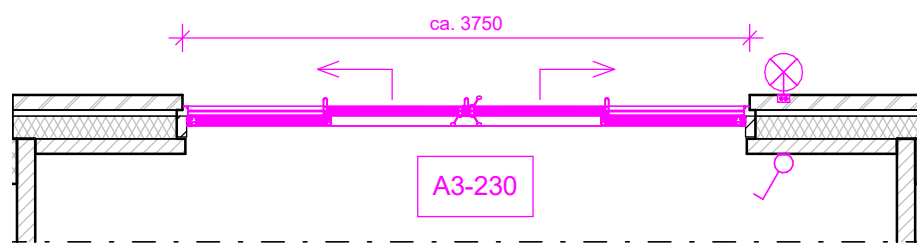

## Begane grond

schaal 1 : 50

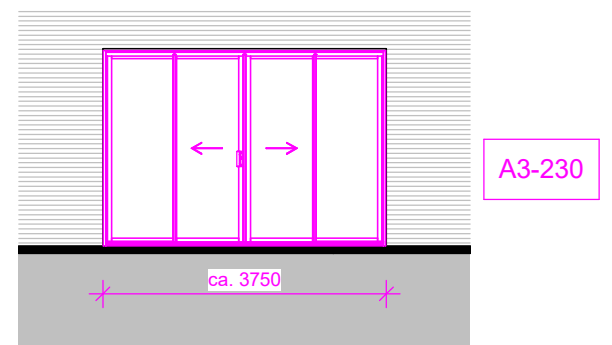

## Achtergevel

schaal 1 : 100


De opties worden getoond a.d.h.v. de gevels en plattegronden van bnr 17 (al dan niet gespiegeld). De opties zijn echter ook van toepassing voor (bnr 01 t/m 23), al dan niet gespiegeld, met eventuele afwijkende gevels, daken en of plattegronden.

# Atalanta




Dura Vermeer Bouw Zuid BV  
 Pettelaarspark 1  
 5216 PC 's-Hertogenbosch  
 Postbus 5066  
 5201 GB 's-Hertogenbosch  
 Telefoon: (073) 528 89 11  
 E-mail: info.dvzb@duravermeer.nl

tek. nr	: VKO_A3-230	fase	: 3b Verkoop
gezien	: WH	datum	: 28-07-2023
getekend	: KK	gewijzigd	: -
afmeting	: A3 - Staand	wijzigingsnummer	: -
project	: <b>Groote Wielen - Veld 3</b>	schaal	: 1:50 / 1:100
onderdeel	: <b>Schuifpui 3.75m</b> Begane grond	status	: Definitief
		projectnummer	: 50210340

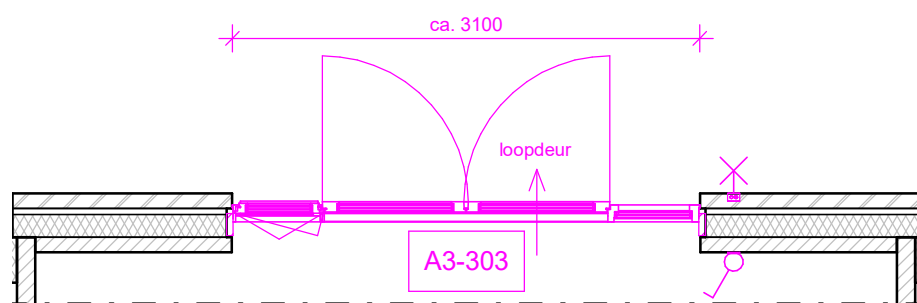

## Begane grond

schaal 1 : 50

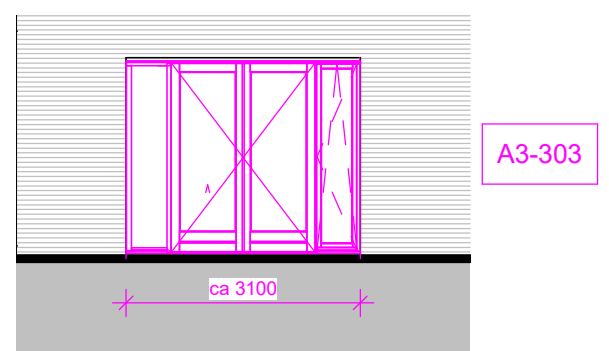

## Achtergevel

schaal 1 : 100


De opties worden getoond a.d.h.v. de gevels en plattegronden van bnr 17 (al dan niet gespiegeld). De opties zijn echter ook van toepassing voor (bnr 01 t/m 23), al dan niet gespiegeld, met eventuele afwijkende gevels, daken en of plattegronden.

# Atalanta




Dura Vermeer Bouw Zuid BV  
 Pettelaarspark 1  
 5216 PC 's-Hertogenbosch  
 Postbus 5066  
 5201 GB 's-Hertogenbosch  
 Telefoon: (073) 528 89 11  
 E-mail: info.dvbz@duravermeer.nl

tek. nr	: VKO_A3-303	fase	: 3b Verkoop
gezien	: WH	datum	: 28-07-2023
getekend	: KK	gewijzigd	: -
afmeting	: A3 - Staand	wijzigingsnummer	: -
project	: <b>Groote Wielen - Veld 3</b>		
onderdeel	: <b>Tuindeur 3.09m incl. draaikiep raam</b> Begane grond		
		schaal	1:50 / 1:100
		status	Definitief
		projectnummer	50210340

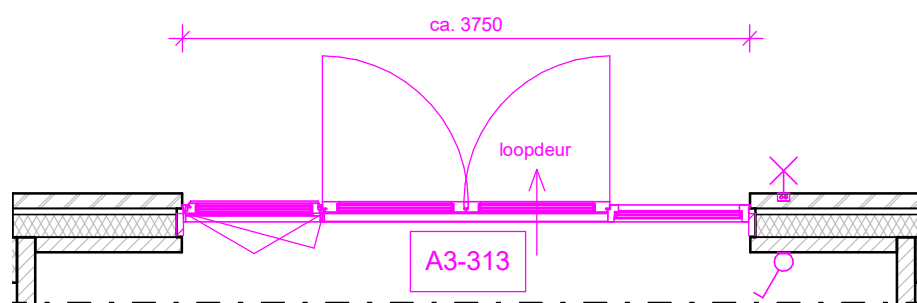

## Begane grond

schaal 1 : 50

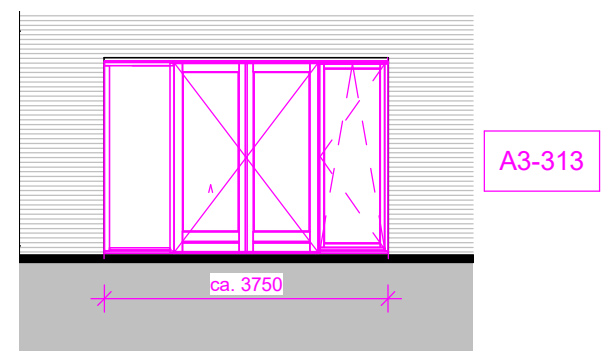

## Achtergevel

schaal 1 : 100

De opties worden getoond a.d.h.v. de gevels en plattegronden van bnr 17 (al dan niet gespiegeld). De opties zijn echter ook van toepassing voor (bnr 01 t/m 23), al dan niet gespiegeld, met eventuele afwijkende gevels, daken en of plattegronden.

# Atalanta



Dura Vermeer Bouw Zuid BV  
 Pettelaarspark 1  
 5216 PC 's-Hertogenbosch  
 Postbus 5066  
 5201 GB 's-Hertogenbosch  
 Telefoon: (073) 528 89 11  
 E-mail: info.dvzb@duravermeer.nl

tek. nr	: VKO_A3-313	fase	: 3b Verkoop
gezien	: WH	datum	: 28-07-2023
getekend	: KK	gewijzigd	: -
afmeting	: A3 - Staand	wijzigingsnummer	: -

project : **Groote Wielen - Veld 3**

onderdeel: **Tuindeur 3.75m incl. draaikiep raam**


schaal  
1:50  
status  
Definitief  
projectnummer  
50210340

De optie A4-300 is geldig voor  
bnr 1 t/m 9, 12 t/m 14, 16 t/m 23.

De optie A4-310 is geldig voor  
bnr 14, 16, 17, 21, 22, 23.

De optie A4-120 is geldig voor  
bnr 2 t/m 9, 12, 13, 18 t/m 20.

De optie A4-320 is geldig voor  
bnr 1 t/m 9, 12, 13, 16 t/m 23.

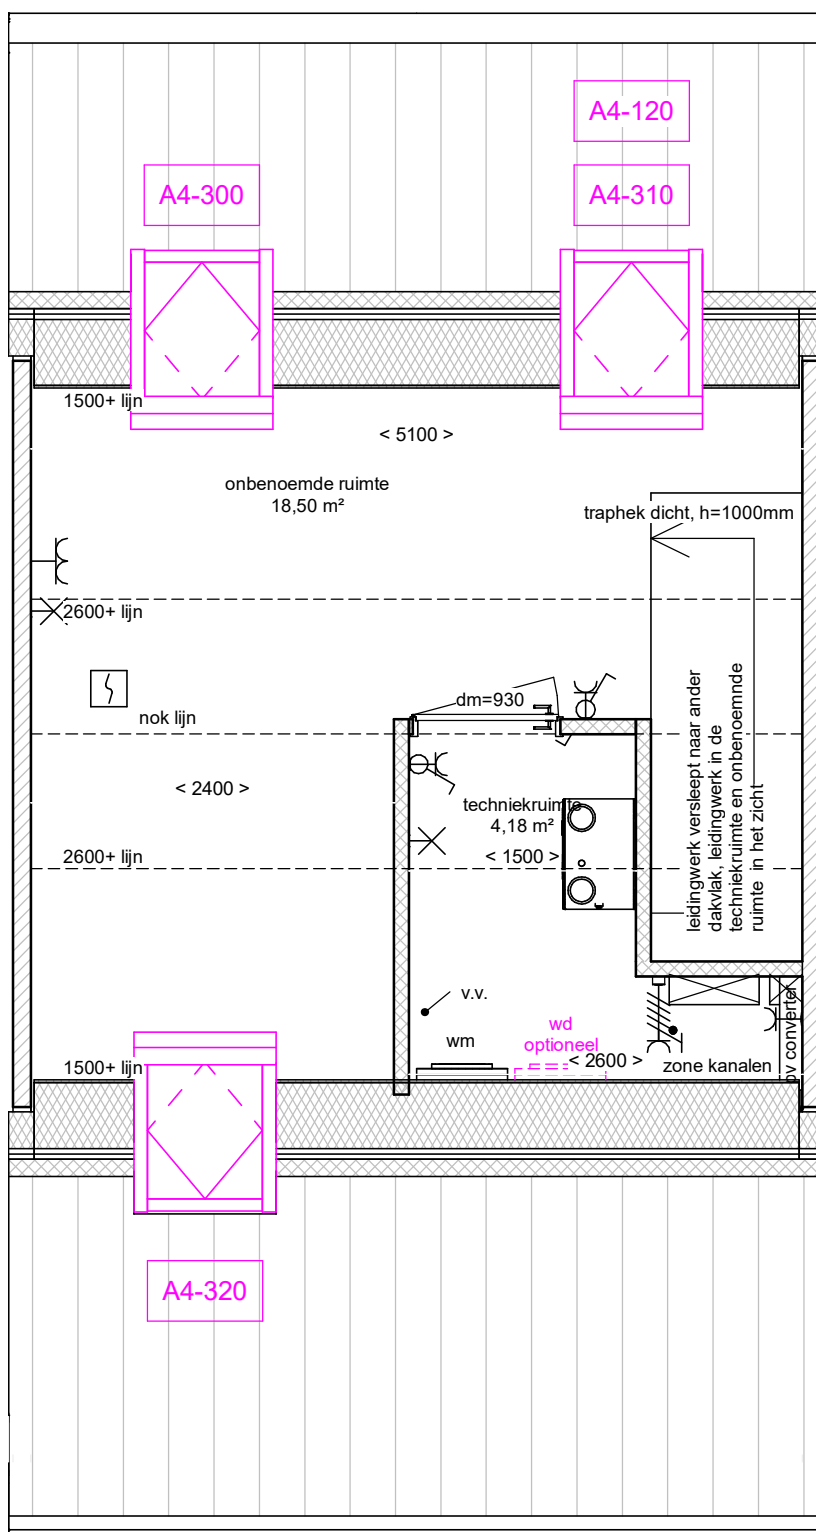


De opties worden getoond a.d.h.v. de gevels en plattegronden van bnr 03 (al dan niet gespiegeld).

# Atalanta



Dura Vermeer Bouw Zuid BV  
Pettelaarspark 1  
5216 PC 's-Hertogenbosch  
Postbus 5066  
5201 GB 's-Hertogenbosch  
Telefoon: (073) 528 89 11  
E-mail: info.dvbz@duravermeer.nl

tek. nr	: VKO_A4-120	fase	: 3b Verkoop
gezien	: WH	datum	: 28-07-2023
getekend	: KK	gewijzigd	: -
afmeting	: A3 Staand	wijzigingsnummer	: -
project	: <b>Groote Wielen - Veld 3</b>		
onderdeel	: <b>Dakraamopties incl. A4-300,310,320</b> Tweede verdieping		
		schaal	1:50
		status	Definitief
		projectnummer	50210340

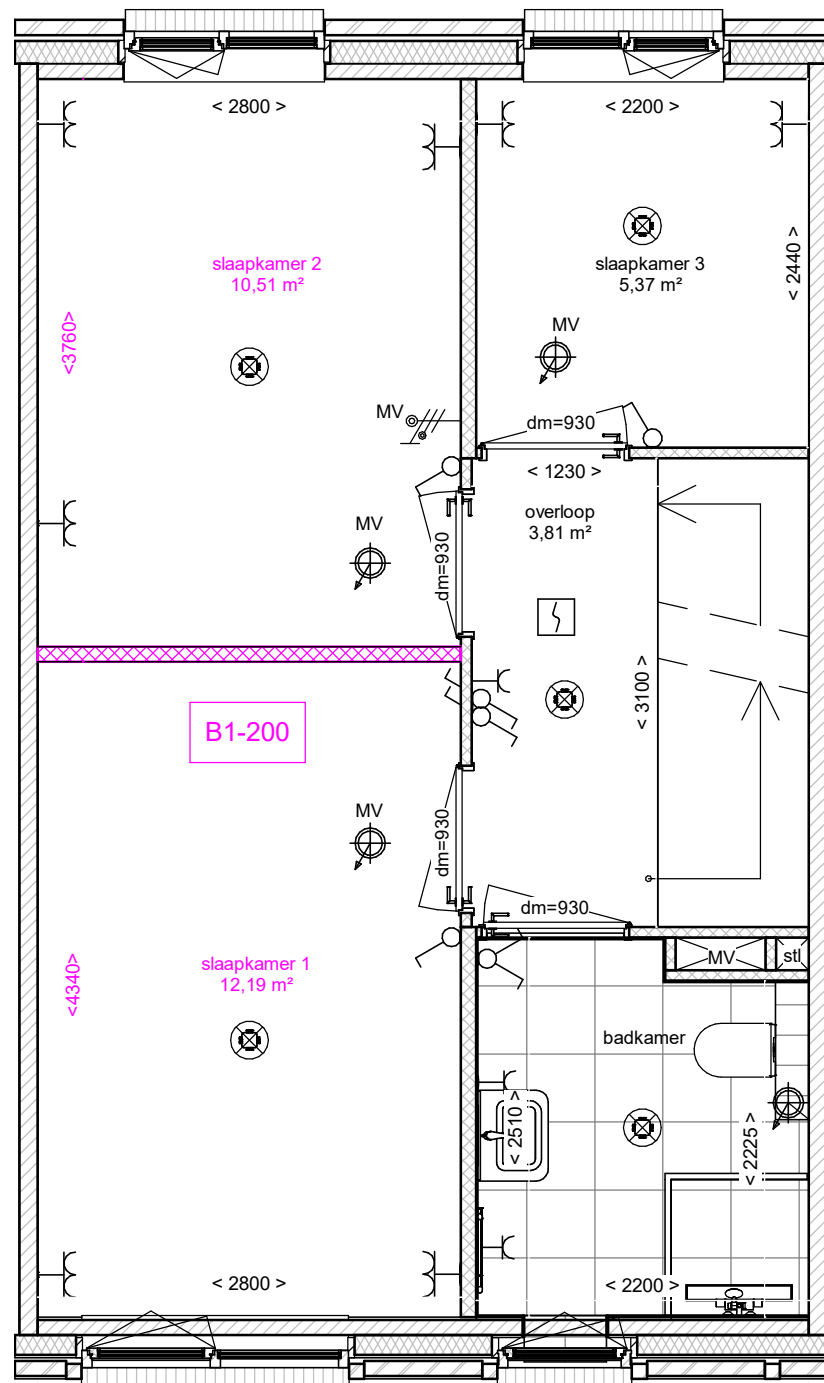

Badkamerindeling en sanitair indicatief weergegeven, nul tekening Project Showroom is leidend

De opties worden getoond a.d.h.v. de gevels en plattegronden van bnr 04 (al dan niet gespiegeld). De opties zijn echter ook van toepassing voor (bnr 01 t/m 23, Excl. bnr 12, 13 & 15), al dan niet gespiegeld, met eventuele afwijkende gevels, daken en of plattegronden


# Atalanta



Dura Vermeer Bouw Zuid BV  
 Pettelaarspark 1  
 5216 PC 's-Hertogenbosch  
 Postbus 5066  
 5201 GB 's-Hertogenbosch  
 Telefoon: (073) 528 89 11  
 E-mail: info.dvbz@duravermeer.nl

tek. nr	: VKO_B1-200_1	fase	: 3b Verkoop
gezien	: WH	datum	: 28-07-2023
getekend	: KK	gewijzigd	: -
afmeting	: A3 Staand	wijzigingsnummer	: -
project	: <b>Groote Wielen - Veld 3</b>		
onderdeel	: <b>Indelingsoptie Eerste verdieping</b>		
		schaal	: 1:50
		status	: Definitief
		projectnummer	: 50210340



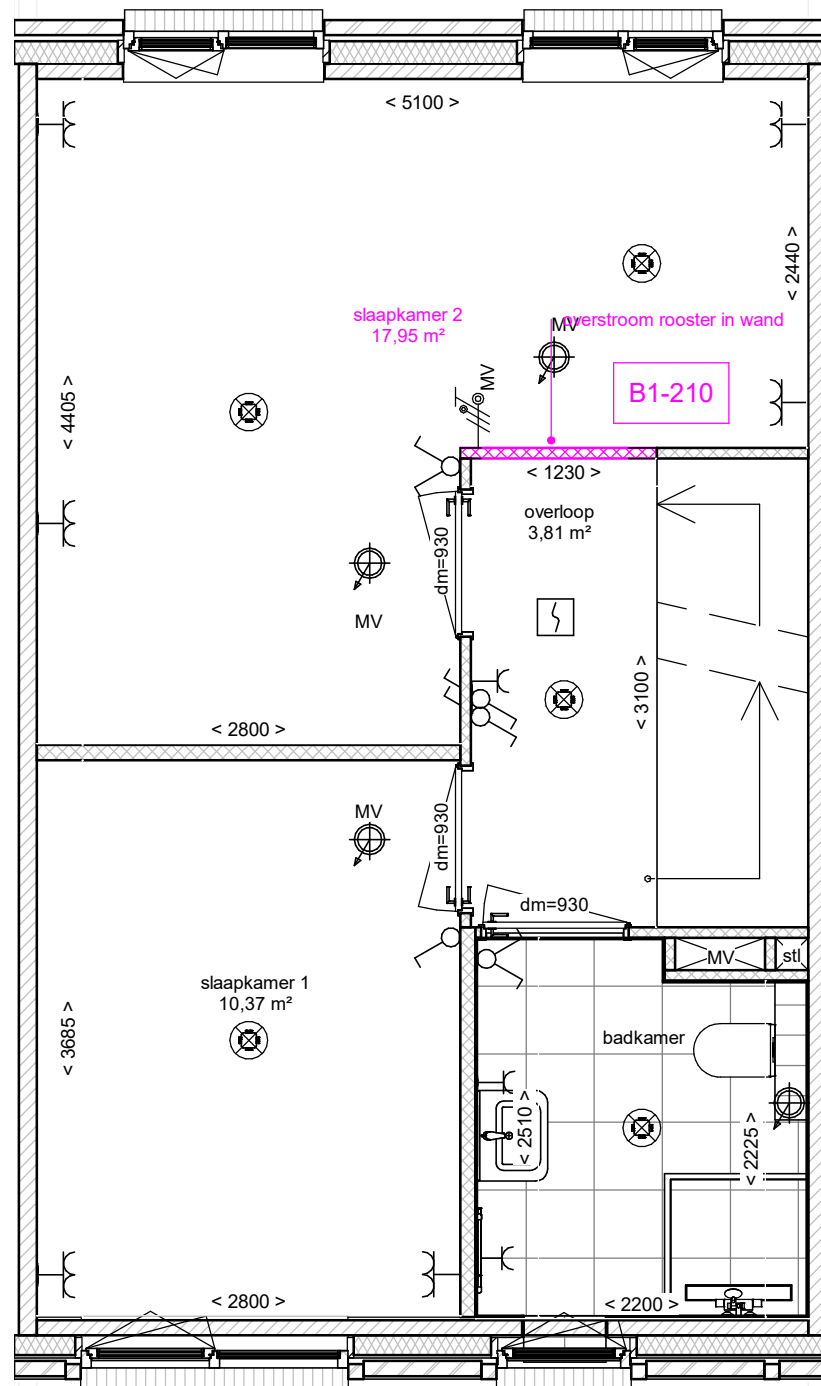

Badkamerindeling en sanitair indicatief weergegeven, nul tekening Project Showroom is leidend


De opties worden getoond a.d.h.v. de gevels en plattegronden van bnr 04 (al dan niet gespiegeld). De opties zijn echter ook van toepassing voor (bnr 01 t/m 23, Excl. bnr 12, 13 & 15), al dan niet gespiegeld, met eventuele afwijkende gevels, daken en of plattegronden

# Atalanta



Dura Vermeer Bouw Zuid BV  
 Pettelaarspark 1  
 5216 PC 's-Hertogenbosch  
 Postbus 5066  
 5201 GB 's-Hertogenbosch  
 Telefoon: (073) 528 89 11  
 E-mail: info.dvbz@duravermeer.nl

tek. nr	: VKO_B1-210_1	fase	: 3b Verkoop
gezien	: WH	datum	: 28-07-2023
getekend	: KK	gewijzigd	: -
afmeting	: A3 Staand	wijzigingsnummer	: -
project	: <b>Groote Wielen - Veld 3</b>		
onderdeel	: <b>Indelingsoptie Eerste verdieping</b>		
		schaal	: 1:50
		status	: Definitief
		projectnummer	: 50210340

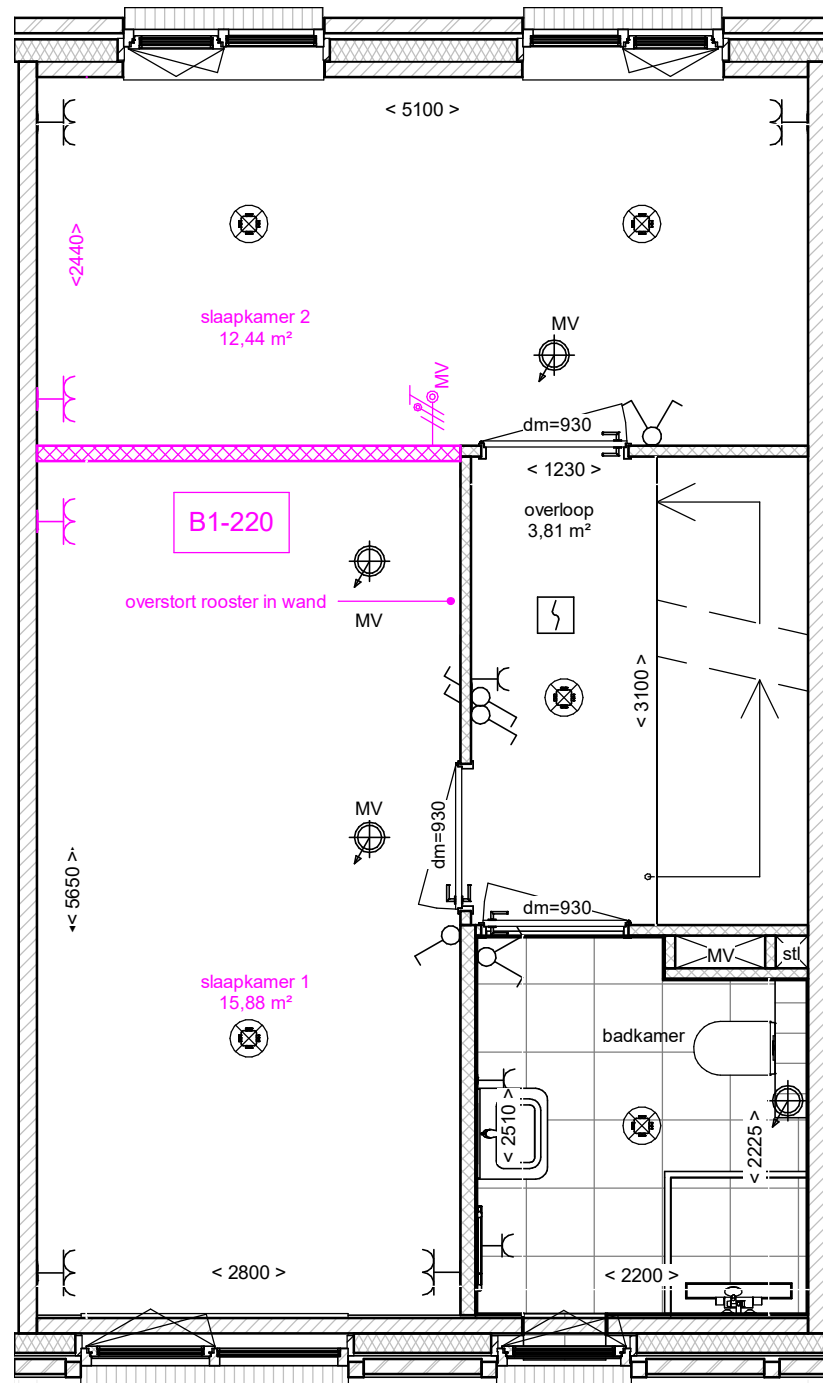

Badkamerindeling en sanitair indicatief weergegeven, nul tekening Project Showroom is leidend


De opties worden getoond a.d.h.v. de gevels en plattegronden van bnr 04 (al dan niet gespiegeld). De opties zijn echter ook van toepassing voor (bnr 01 t/m 23, Excl. bnr 12, 13 & 15), al dan niet gespiegeld, met eventuele afwijkende gevels, daken en of plattegronden

# Atalanta



Dura Vermeer Bouw Zuid BV  
 Pettelaarspark 1  
 5216 PC 's-Hertogenbosch  
 Postbus 5066  
 5201 GB 's-Hertogenbosch  
 Telefoon: (073) 528 89 11  
 E-mail: info.dvbz@duravermeer.nl

tek. nr	: VKO_B1-220_1	fase	: 3b Verkoop
gezien	: WH	datum	: 28-07-2023
getekend	: KK	gewijzigd	: -
afmeting	: A3 Staand	wijzigingsnummer	: -
project	: <b>Groote Wielen - Veld 3</b>		
onderdeel	: <b>Indelingsoptie Eerste verdieping</b>		
		schaal	: 1:50
		status	: Definitief
		projectnummer	: 50210340

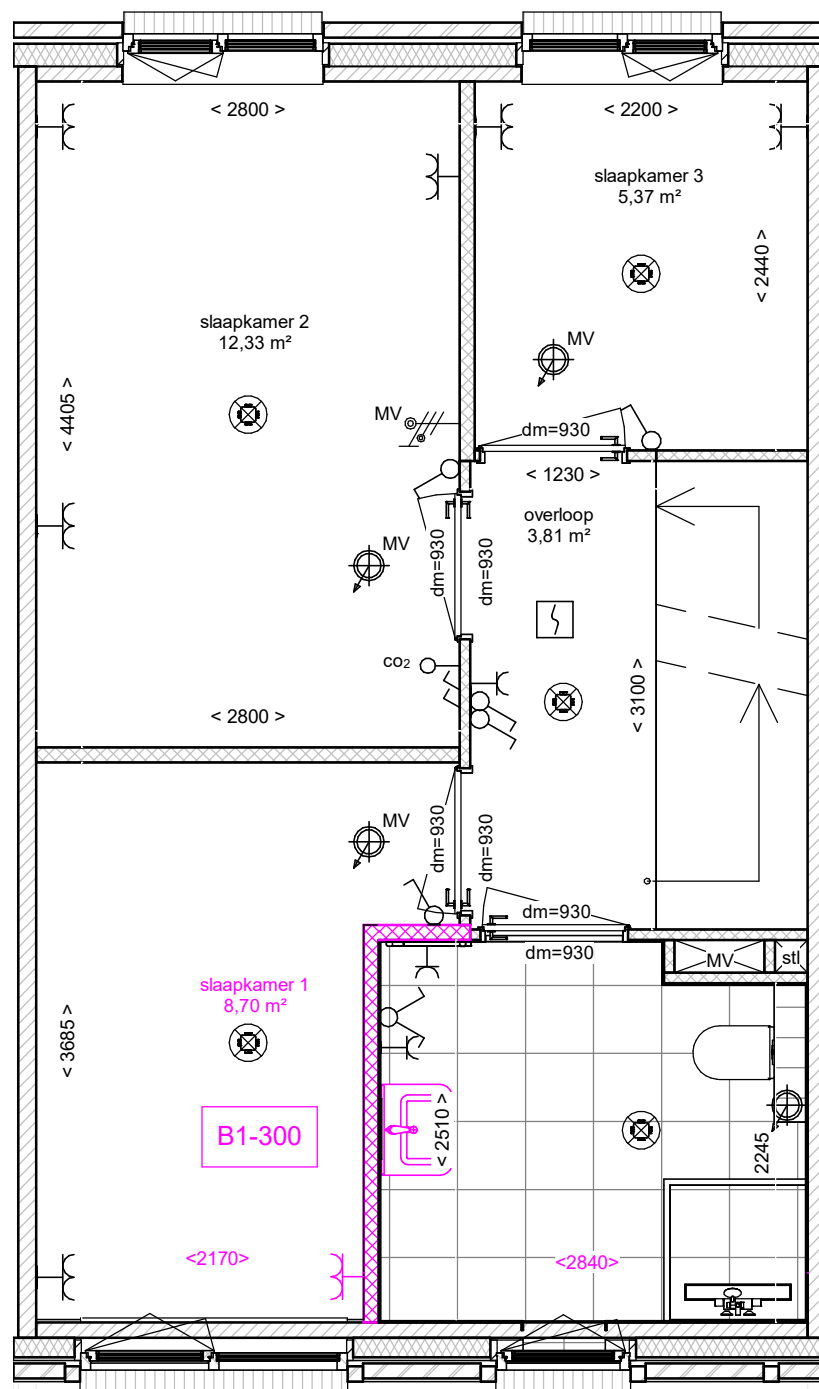

Badkamerindeling en sanitair indicatief weergegeven, nul tekening Project Showroom is leidend


De opties worden getoond a.d.h.v. de gevels en plattegronden van bnr 04 (al dan niet gespiegeld). De opties zijn echter ook van toepassing voor (bnr 02 t/m 09, 12, 13, 14, 16 t/m 23), al dan niet gespiegeld, met eventuele afwijkende gevels, daken en of plattegronden

# Atalanta



Dura Vermeer Bouw Zuid BV  
 Pettelaarspark 1  
 5216 PC 's-Hertogenbosch  
 Postbus 5066  
 5201 GB 's-Hertogenbosch  
 Telefoon: (073) 528 89 11  
 E-mail: info.dvbz@duravermeer.nl

tek. nr	: VKO_B1-300	fase	: 3b Verkoop
gezien	: WH	datum	: 28-07-2023
getekend	: KK	gewijzigd	: -
afmeting	: A3 Staand	wijzigingsnummer	: -
project	: <b>Groote Wielen - Veld 3</b>	onderdeel	: <b>Indelingsoptie Eerste verdieping</b>
		schaal	: 1:50
		status	: Definitief
		projectnummer	: 50210340

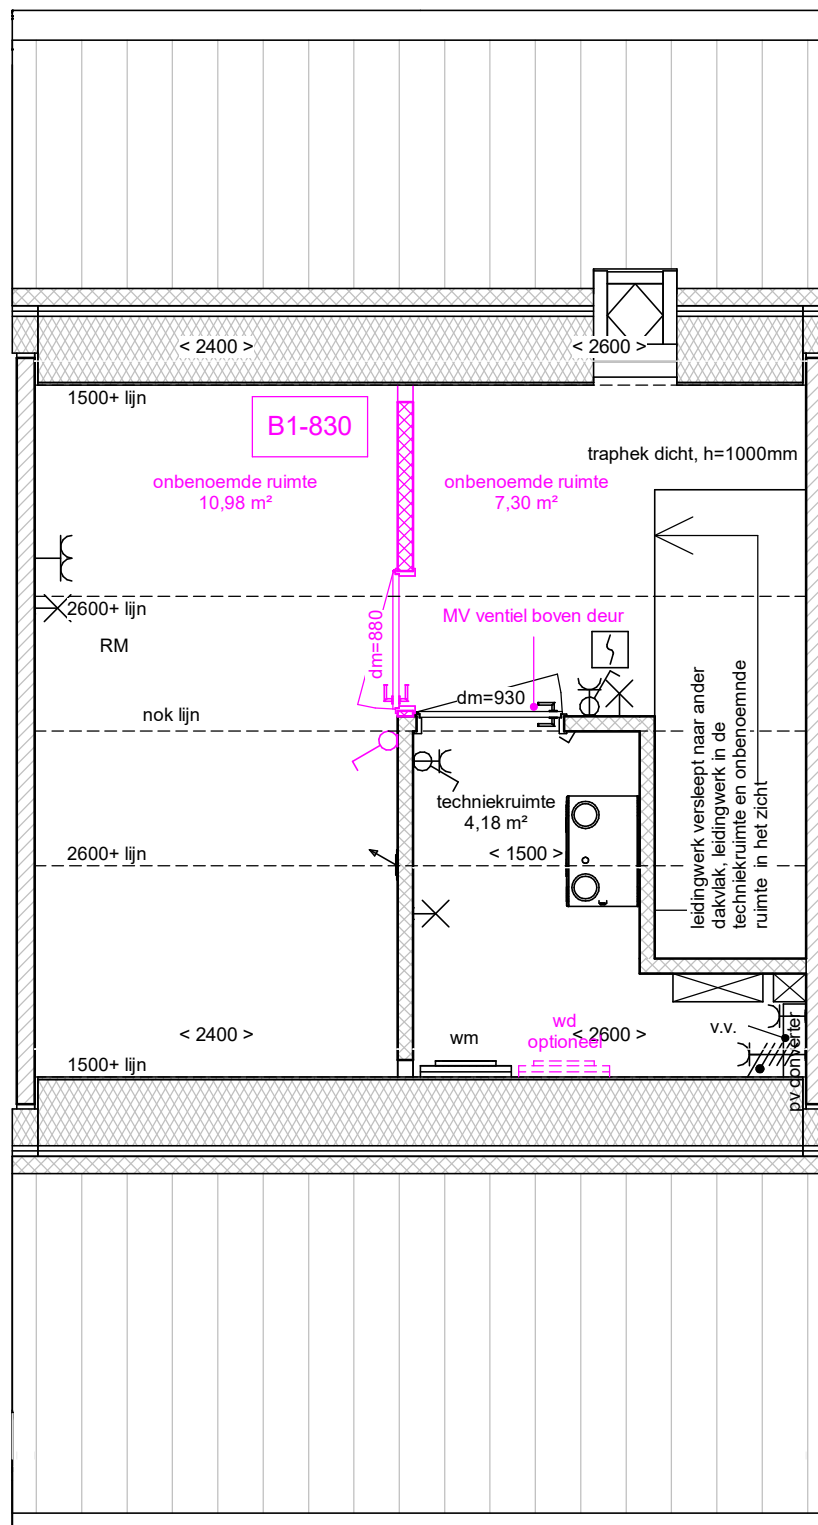

De opties worden getoond a.d.h.v. de gevels en plattegronden van bnr 04 (al dan niet gespiegeld). De opties zijn echter ook van toepassing voor (bnr 02 t/m 09, 17 t/m 21), al dan niet gespiegeld, met eventuele afwijkende gevels, daken en of plattegronden. Deze optie geldt ook voor optie code B1-832 tbv bnr 1, 12 t/m 14, 16, 22 en 23!

# Atalanta



Dura Vermeer Bouw Zuid BV  
 Pettelaarspark 1  
 5216 PC 's-Hertogenbosch  
 Postbus 5066  
 5201 GB 's-Hertogenbosch  
 Telefoon: (073) 528 89 11  
 E-mail: info.dvzb@duravermeer.nl

tek. nr	: VKO_B1-830	fase	: 3b Verkoop
gezien	: WH	datum	: 28-07-2023
getekend	: KK	gewijzigd	: -
afmeting	: A3 Staand	wijzigingsnummer	: -
project	: <b>Groote Wielen - Veld 3</b>	schaal	: 1:50
onderdeel	: <b>Indelingsoptie Tweede verdieping</b>	status	: Definitief
		projectnummer	: 50210340