

Begane grond

schaal 1 : 50



Achtergevel

schaal 1 : 100


De opties worden getoond a.d.h.v. de gevels en plattegronden van bnr 03 (al dan niet gespiegeld). De opties zijn echter ook van toepassing voor (bnr 01 t/m 23), al dan niet gespiegeld, met eventuele afwijkende gevels, daken en of plattegronden.

Koolwitje



Dura Vermeer Bouw Zuid BV
 Pettelaarspark 1
 5216 PC 's-Hertogenbosch
 Postbus 5066
 5201 GB 's-Hertogenbosch
 Telefoon: (073) 528 89 11
 E-mail: info.dvbz@duravermeer.nl

tek. nr	: VKO_A1-110	fase	: 3b Verkoop
gezien	: WH	datum	: 28-07-2023
getekend	: KK	gewijzigd	: -
afmeting	: A3 Staand	wijzigingsnummer	: -
project	: Groote Wielen - Veld 3	onderdeel	: Uitbouw 1.2m Begane grond
		schaal	: 1:50/100
		status	: Definitief
		projectnummer	: 50210340

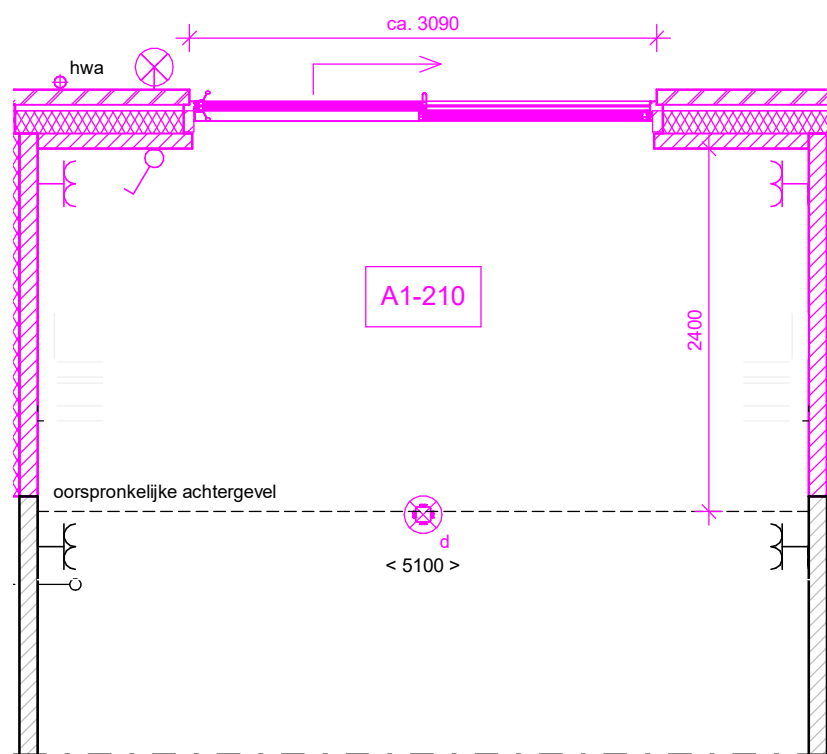

Begane grond

schaal 1 : 50



Achtergevel

schaal 1 : 100

De opties worden getoond a.d.h.v. de gevels en plattegronden van bnr 03 (al dan niet gespiegeld). De opties zijn echter ook van toepassing voor (bnr 01 t/m 23), al dan niet gespiegeld, met eventuele afwijkende gevels, daken en of plattegronden.

Koolwitje




Dura Vermeer Bouw Zuid BV
 Pettelaarspark 1
 5216 PC 's-Hertogenbosch
 Postbus 5066
 5201 GB 's-Hertogenbosch
 Telefoon: (073) 528 89 11
 E-mail: info.dvbz@duravermeer.nl

tek. nr	: VKO_A1-210	fase	: 3b Verkoop
gezien	: WH	datum	: 28-07-2023
getekend	: KK	gewijzigd	: -
afmeting	: A3 Staand	wijzigingsnummer	: -

project : **Groote Wielen - Veld 3**


onderdeel: **Uitbouw 2.4m**
Begane grond

schaal
 1:50/100
 status
Definitief
 projectnummer
 50210340

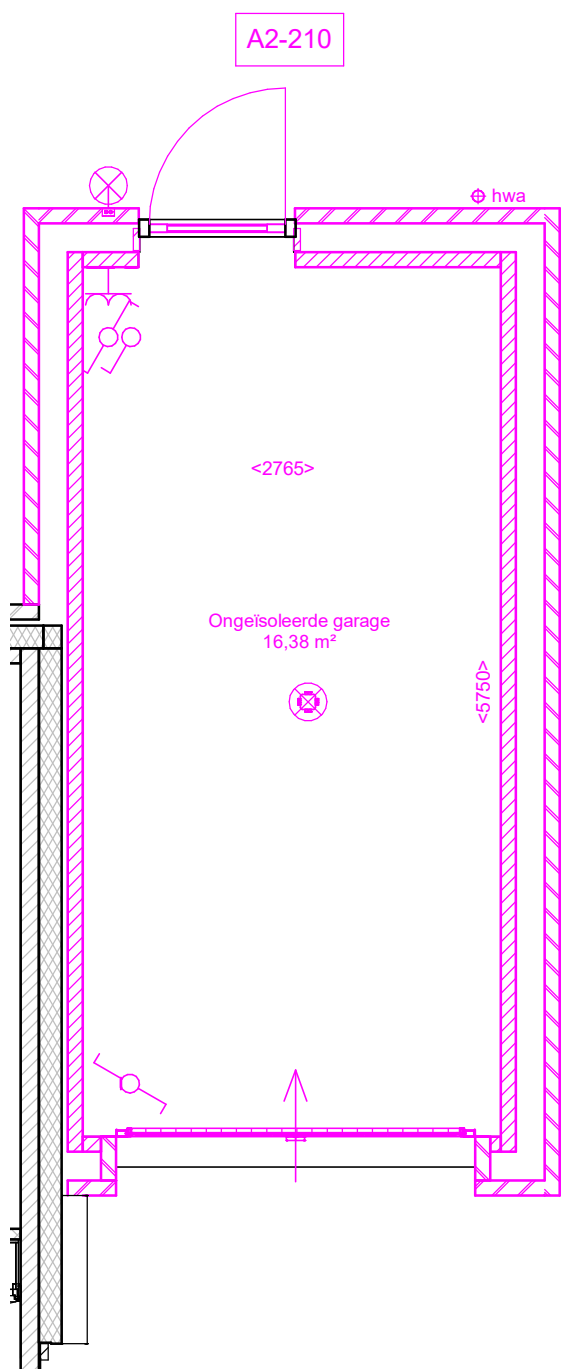

Begane grond

schaal 1 : 50

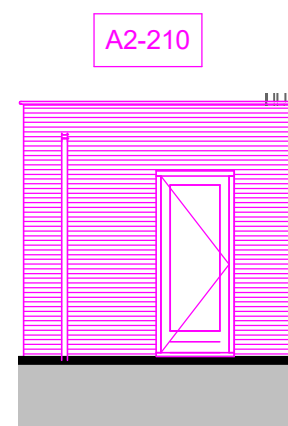

Achtergevel

schaal 1 : 100


De opties worden getoond a.d.h.v. de gevels en plattegronden van bnr 22 (al dan niet gespiegeld). De opties zijn echter ook van toepassing voor bnr. 16, 17, 21 t/m 23 al dan niet gespiegeld, met eventuele afwijkende gevels, daken en of plattegronden.
Deze optie geldt ook voor optie code A2-212 tbv bnr 14!

Koolwitje




Dura Vermeer Bouw Zuid BV
Pettelaarspark 1
5216 PC 's-Hertogenbosch
Postbus 5066
5201 GB 's-Hertogenbosch
Telefoon: (073) 528 89 11
E-mail: info.dvbz@duravermeer.nl

tek. nr	: VKO_A2-210	fase	: 3b Verkoop
gezien	: WH	datum	: 28-07-2023
getekend	: KK	gewijzigd	: -
afmeting	: A3 - Staand	wijzigingsnummer	: -
project	: Groote Wielen - Veld 3	schaal	1:50 / 1:100
onderdeel	: Garage ongeïsoleerd Begane grond	status	Definitief
		projectnummer	50210340

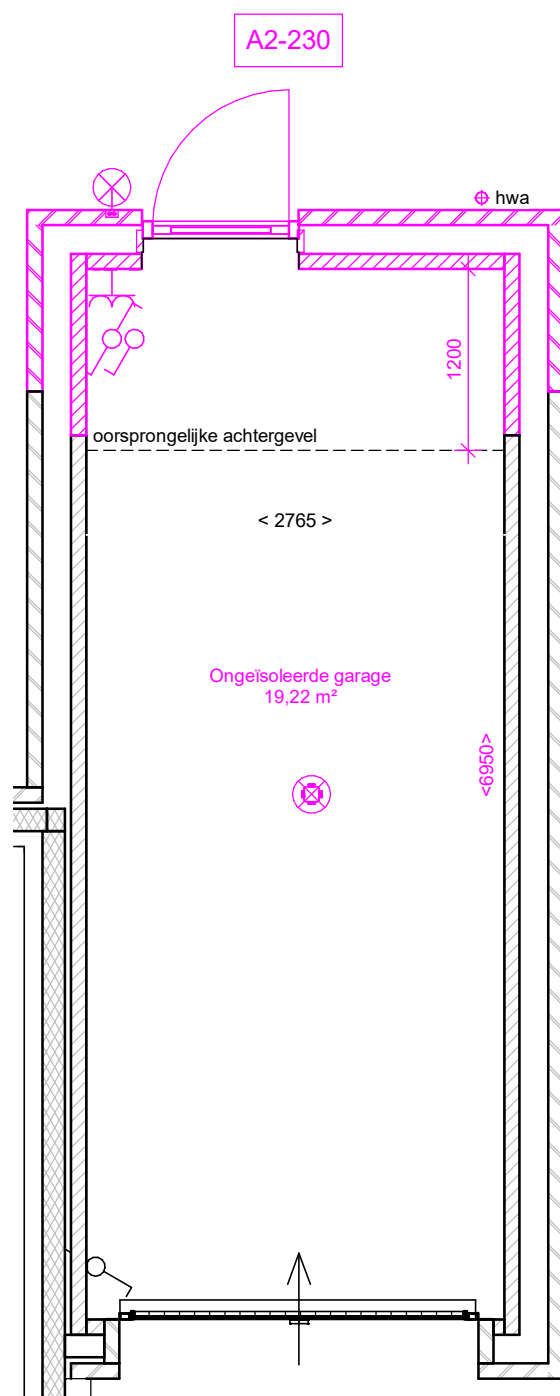

Begane grond

schaal 1 : 50

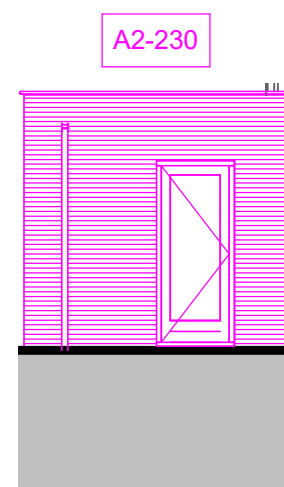

Achtergevel

schaal 1 : 100


De opties worden getoond a.d.h.v. de gevels en plattegronden van bnr 22 (al dan niet gespiegeld). De opties zijn echter ook van toepassing voor bnr. 16, 17, 21 t/m 23 al dan niet gespiegeld, met eventuele afwijkende gevels, daken en of plattegronden.

Koolwitje




Dura Vermeer Bouw Zuid BV
 Pettelaarspark 1
 5216 PC 's-Hertogenbosch
 Postbus 5066
 5201 GB 's-Hertogenbosch
 Telefoon: (073) 528 89 11
 E-mail: info.dvbz@duravermeer.nl

tek. nr	: VKO_A2-230	fase	: 3b Verkoop
gezien	: WH	datum	: 28-07-2023
getekend	: KK	gewijzigd	: -
afmeting	: A3 - Staand	wijzigingsnummer	: -
project	: Groote Wielen - Veld 3	schaal	: 1:50 / 1:100
onderdeel	: Garage uitbouw 1.2m Begane grond	status	: Definitief
		projectnummer	: 50210340

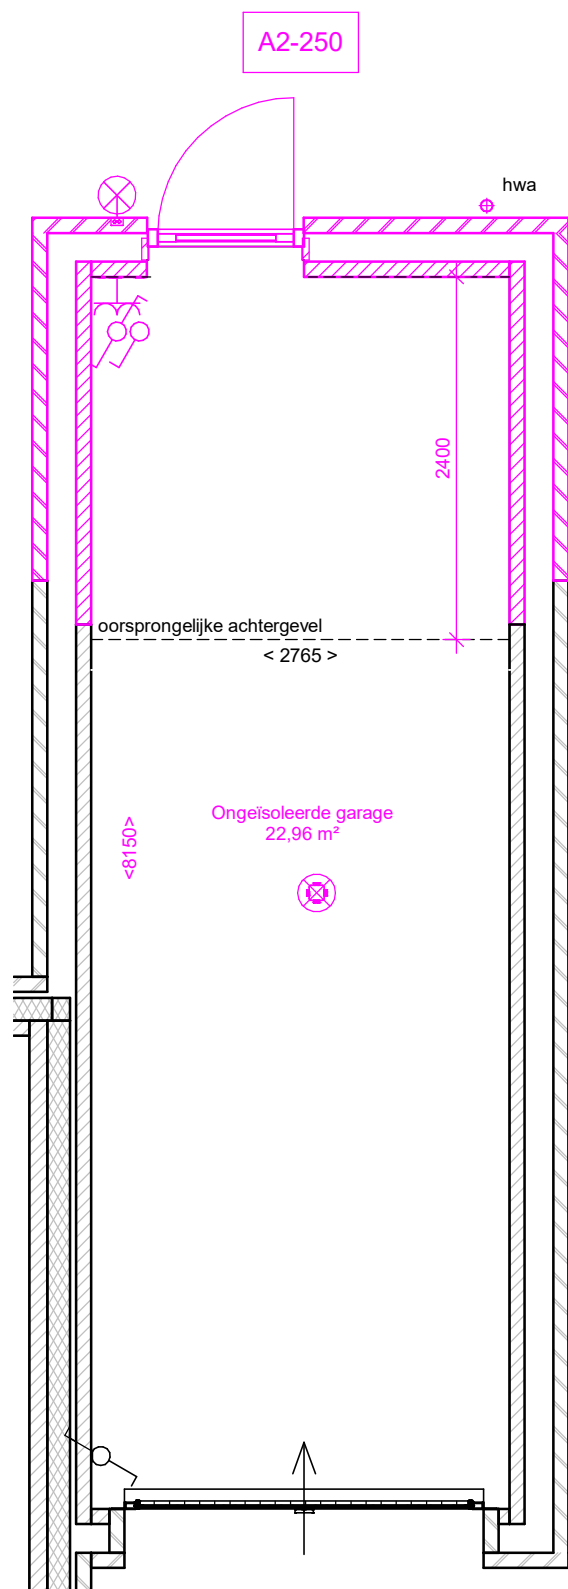

Begane grond

schaal 1 : 50

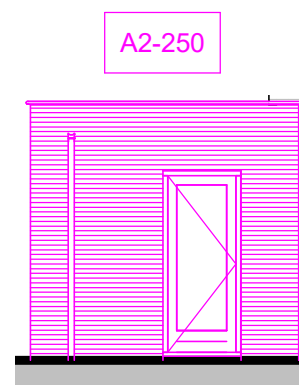

Achtergevel

schaal 1 : 100

De opties worden getoond a.d.h.v. de gevels en plattegronden van bnr 22 (al dan niet gespiegeld). De opties zijn echter ook van toepassing voor bnr. 16, 17, 21 t/m 23 al dan niet gespiegeld, met eventuele afwijkende gevels, daken en of plattegronden.

Koolwitje




Dura Vermeer Bouw Zuid BV
 Pettelaarspark 1
 5216 PC 's-Hertogenbosch
 Postbus 5066
 5201 GB 's-Hertogenbosch
 Telefoon: (073) 528 89 11
 E-mail: info.dvbz@duravermeer.nl

tek. nr	: VKO_A2-250	fase	: 3b Verkoop
gezien	: WH	datum	: 28-07-2023
getekend	: KK	gewijzigd	: -
afmeting	: A3 - Staand	wijzigingsnummer	: -


project : **Groote Wielen - Veld 3**
 onderdeel: **Garage uitbouw 2.4m**
 Begane grond

schaal
 1:50 / 1:100
 status
 Definitief
 projectnummer
 50210340

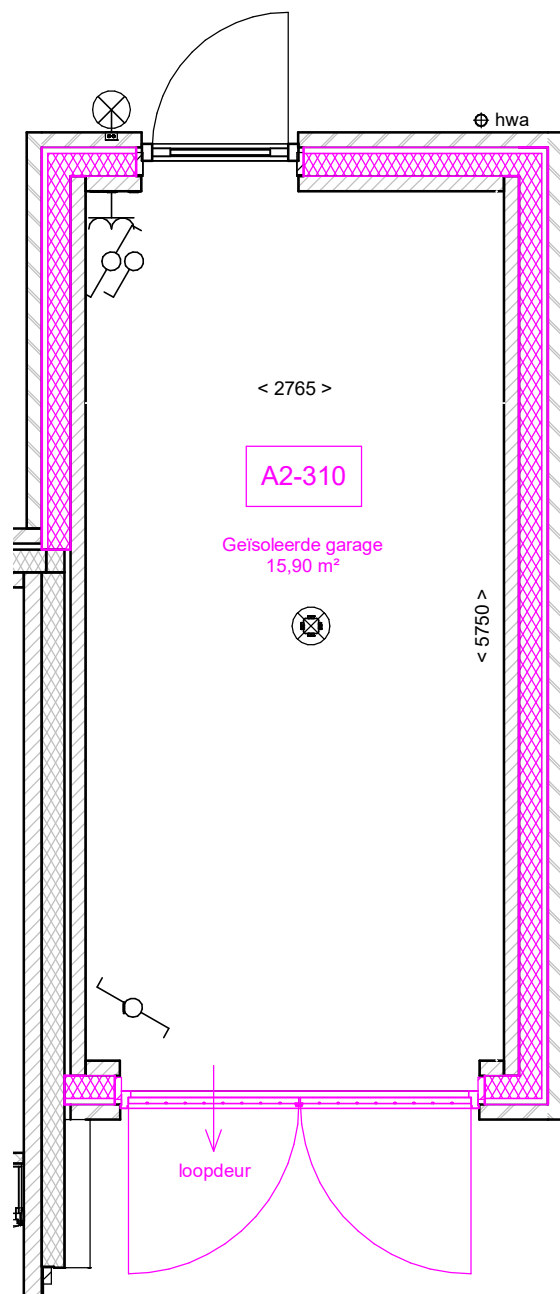

Begane grond

schaal 1 : 50

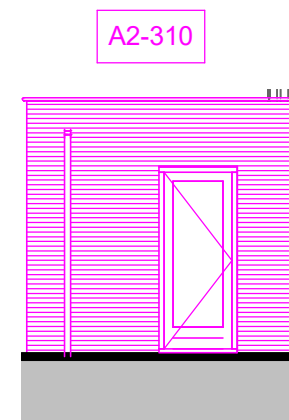

Achtergevel

schaal 1 : 100


De opties worden getoond a.d.h.v. de gevels en plattegronden van bnr 22 (al dan niet gespiegeld). De opties zijn echter ook van toepassing voor bnr. 16, 17, 21 t/m 23 al dan niet gespiegeld, met eventuele afwijkende gevels, daken en of plattegronden.
Deze optie geldt ook voor optie code A2-312 t/m bnr 14!

Koolwitje




Dura Vermeer Bouw Zuid BV
 Pettelaarspark 1
 5216 PC 's-Hertogenbosch
 Postbus 5066
 5201 GB 's-Hertogenbosch
 Telefoon: (073) 528 89 11
 E-mail: info.dvzb@duravermeer.nl

tek. nr	: VKO_A2-310	fase	: 3b Verkoop
gezien	: WH	datum	: 28-07-2023
getekend	: KK	gewijzigd	: -
afmeting	: A3 - Staand	wijzigingsnummer	: -
project	: Groote Wielen - Veld 3		
onderdeel	: Garage geïsoleerd Begane grond		
		schaal	1:50 / 1:100
		status	Definitief
		projectnummer	50210340

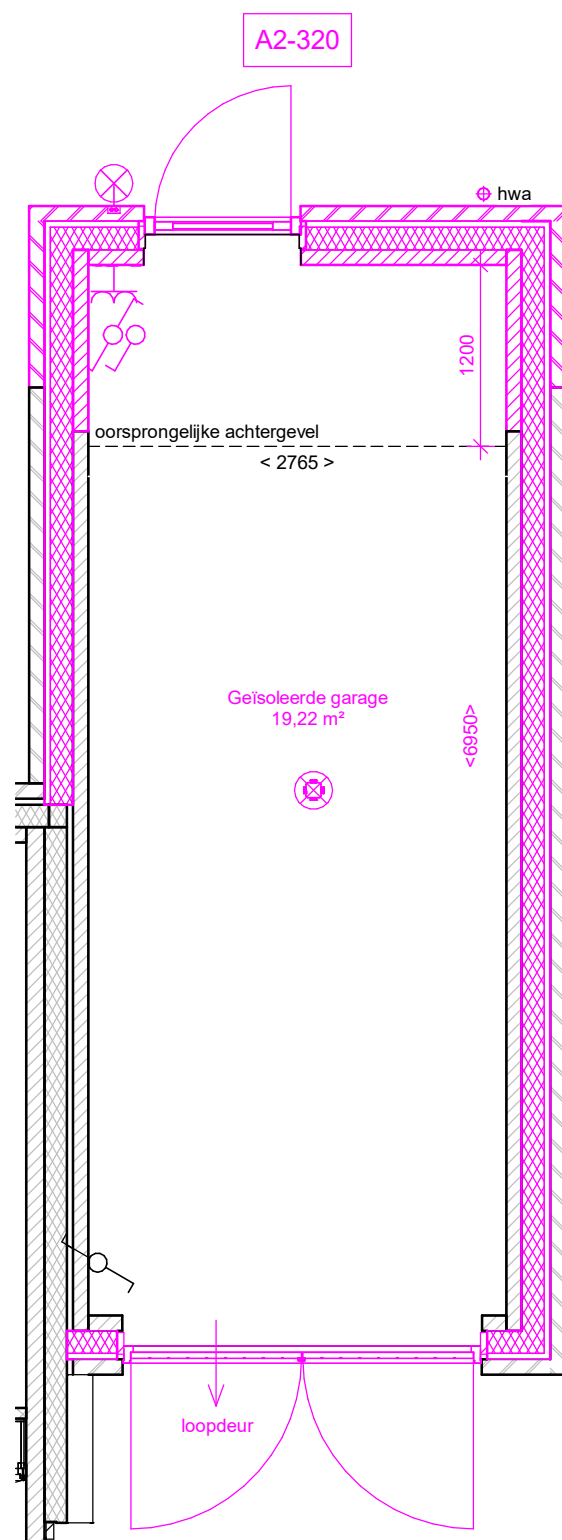

Begane grond

schaal 1 : 50

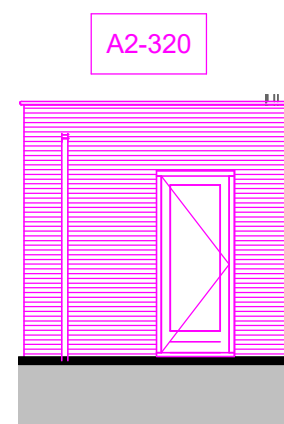

Achtergevel

schaal 1 : 100


De opties worden getoond a.d.h.v. de gevels en plattegronden van bnr 22 (al dan niet gespiegeld). De opties zijn echter ook van toepassing voor bnr. 16, 17, 21 t/m 23 al dan niet gespiegeld, met eventuele afwijkende gevels, daken en of plattegronden.

Koolwitje




Dura Vermeer Bouw Zuid BV
 Pettelaarspark 1
 5216 PC 's-Hertogenbosch
 Postbus 5066
 5201 GB 's-Hertogenbosch
 Telefoon: (073) 528 89 11
 E-mail: info.dvbz@duravermeer.nl

tek. nr	: VKO_A2-320	fase	: 3b Verkoop
gezien	: WH	datum	: 28-07-2023
getekend	: KK	gewijzigd	: -
afmeting	: A3 - Staand	wijzigingsnummer	: -
project	: Groote Wielen - Veld 3		
onderdeel	: Garage geïsoleerd uitbouw 1.2m Begane grond		
		schaal	1:50 / 1:100
		status	Definitief
		projectnummer	50210340

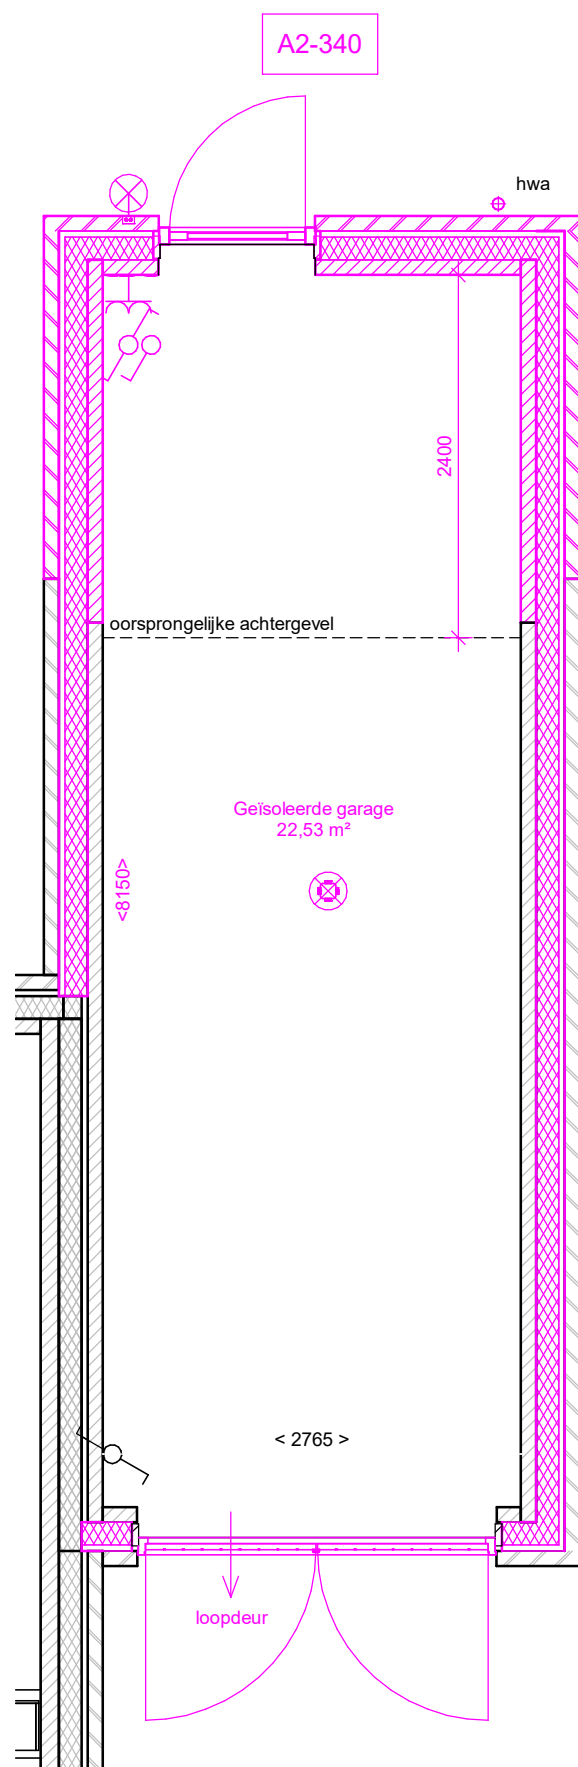

Begane grond

schaal 1 : 50

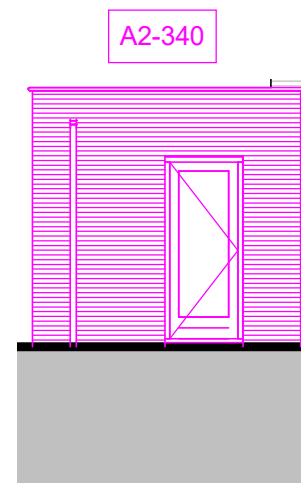

Achtergevel

schaal 1 : 100

De opties worden getoond a.d.h.v. de gevels en plattegronden van bnr 22 (al dan niet gespiegeld). De opties zijn echter ook van toepassing voor bnr. 16, 17, 21 t/m 23 al dan niet gespiegeld, met eventuele afwijkende gevels, daken en of plattegronden.

Koolwitje




Dura Vermeer Bouw Zuid BV
 Pettelaarspark 1
 5216 PC 's-Hertogenbosch
 Postbus 5066
 5201 GB 's-Hertogenbosch
 Telefoon: (073) 528 89 11
 E-mail: info.dvzb@duravermeer.nl

tek. nr	: VKO_A2-340	fase	: 3b Verkoop
gezien	: WH	datum	: 28-07-2023
getekend	: KK	gewijzigd	: -
afmeting	: A3 - Staand	wijzigingsnummer	: -

project : **Groote Wielen - Veld 3**
 onderdeel: **Garage geïsoleerd uitbouw 2.4m**
 Begane grond

schaal
 1:50 / 1:100
 status
 Definitief
 projectnummer
 50210340

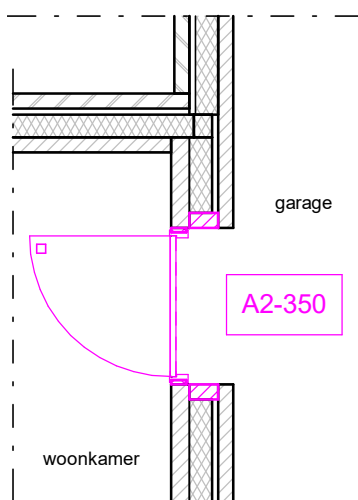


De opties worden getoond a.d.h.v. de gevels en plattegronden van bnr 22 (al dan niet gespiegeld). De opties zijn echter ook van toepassing voor bnr. 14, 16, 17, 21 t/m 23 al dan niet gespiegeld, met eventuele afwijkende gevels, daken en of plattegronden.

Koolwitje




Dura Vermeer Bouw Zuid BV
 Pettelaarspark 1
 5216 PC 's-Hertogenbosch
 Postbus 5066
 5201 GB 's-Hertogenbosch
 Telefoon: (073) 528 89 11
 E-mail: info.dvbz@duravermeer.nl

tek. nr	: VKO_A2-350	fase	: 3b Verkoop
gezien	: WH	datum	: 28-07-2023
getekend	: KK	gewijzigd	: -
afmeting	: A3 - Staand	wijzigingsnummer	: -
project	: Groote Wielen - Veld 3		
onderdeel	: Houten deur tussen woning en garage		
		schaal	1:50 / 1:100
		status	Definitief
		projectnummer	50210340

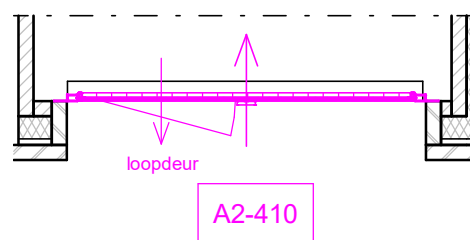

Begane grond

schaal 1 : 50

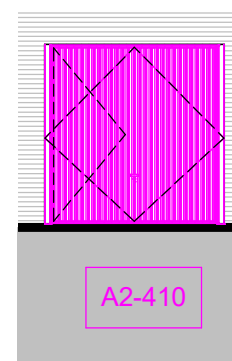

Voorgevel

schaal 1 : 100

De opties worden getoond a.d.h.v. de gevels en plattegronden van bnr 22 (al dan niet gespiegeld). De opties zijn echter ook van toepassing voor bnr. 14, 16, 17, 21 t/m 23 al dan niet gespiegeld, met eventuele afwijkende gevels, daken en of plattegronden.


Koolwitje



Dura Vermeer Bouw Zuid BV
 Pettelaarspark 1
 5216 PC 's-Hertogenbosch
 Postbus 5066
 5201 GB 's-Hertogenbosch
 Telefoon: (073) 528 89 11
 E-mail: info.dvbz@duravermeer.nl


tek. nr	: VKO_A2-410	fase	: 3b Verkoop
gezien	: WH	datum	: 28-07-2023
getekend	: KK	gewijzigd	: -
afmeting	: A3 - Staand	wijzigingsnummer	: -
project	: Groote Wielen - Veld 3	status	: Definitief
onderdeel	: Loopdeur in kanteldeur Begane grond	projectnummer	: 50210340

schaal
 1:50 / 1:100
 status
 Definitief
 projectnummer
 50210340

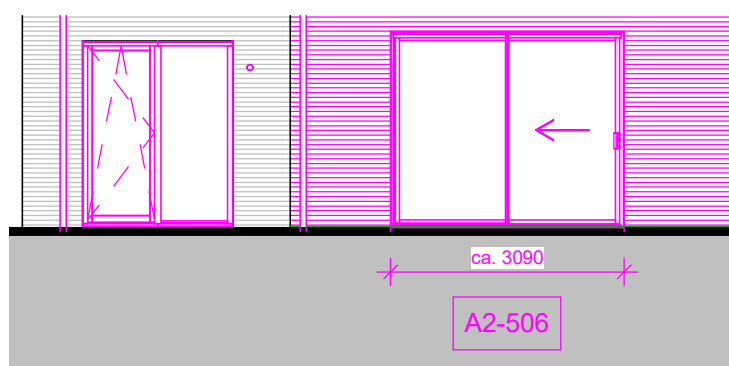

Achtergevel

schaal 1 : 100

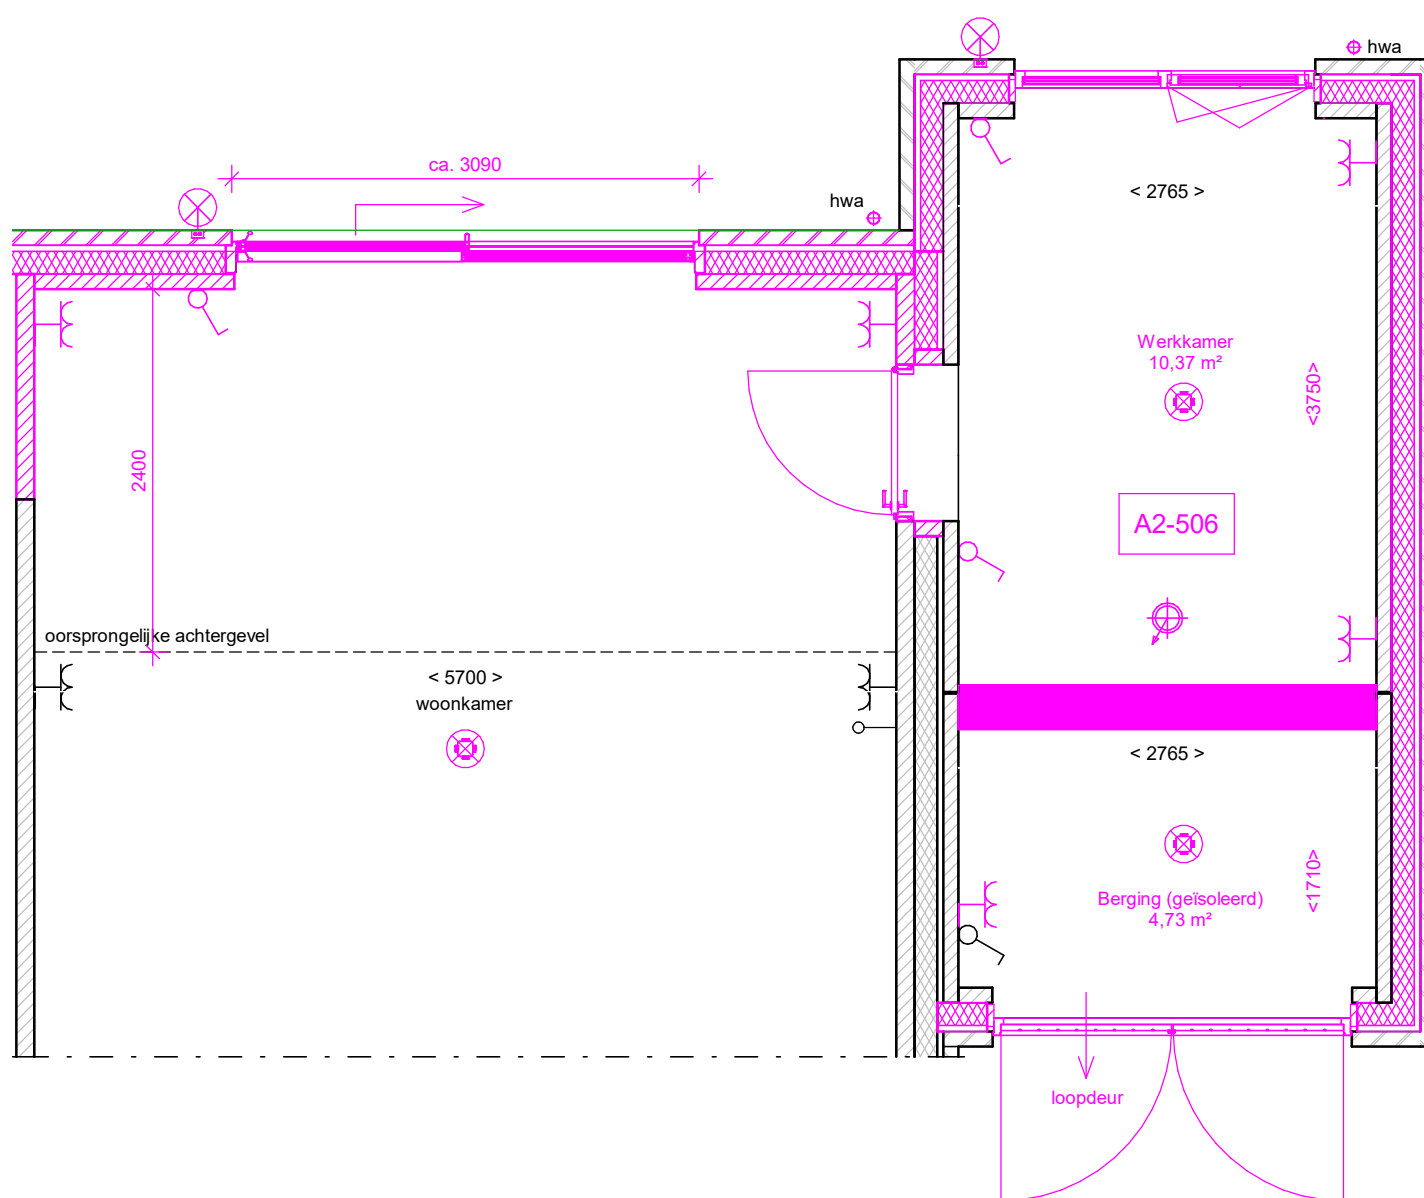

Begane grond

schaal 1 : 50

De opties worden getoond a.d.h.v. de plattegronden en gevels van bnr 22 (al dan niet gespiegeld). De opties zijn echter ook van toepassing voor bnr 16, 17, 21 t/m 23 al dan niet gespiegeld, met eventuele afwijkende gevels, daken en of plattegronden.

Bij een geschakelde garage worden de woningscheidende wanden van de garage uitgevoerd in kalkzandsteen 120mm. Dit i.v.m. geluidsoverbrengingen. Hierdoor wordt de binnen maat 20mm kleiner dan aangegeven op deze tekening.

Koolwitje




Dura Vermeer Bouw Zuid BV
 Pettelaarspark 1
 5216 PC 's-Hertogenbosch
 Postbus 5066
 5201 GB 's-Hertogenbosch
 Telefoon: (073) 528 89 11
 E-mail: info.dvzb@duravermeer.nl

tek. nr	: VKO_A2-506	fase	: 3b Verkoop
gezien	: WH	datum	: 28-07-2023
getekend	: KK	gewijzigd	: -
afmeting	: A3 - Staand	wijzigingsnummer	: -


project : **Groote Wielen - Veld 3**
 onderdeel: **Berging, werkkamer en uitbouw 2.4m**

schaal
 1:50 / 1:100
 status
 Definitief
 projectnummer
 50210340

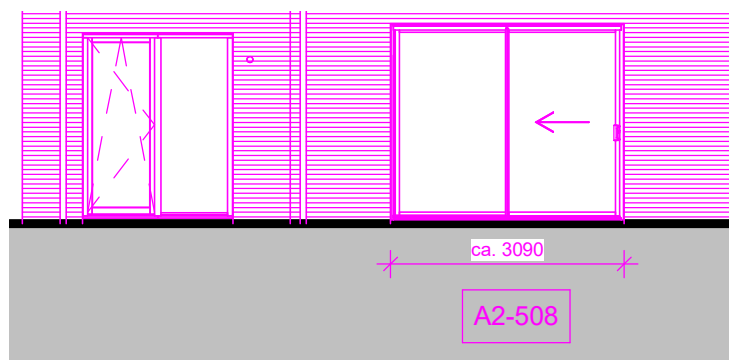

Achtergevel

schaal 1 : 100

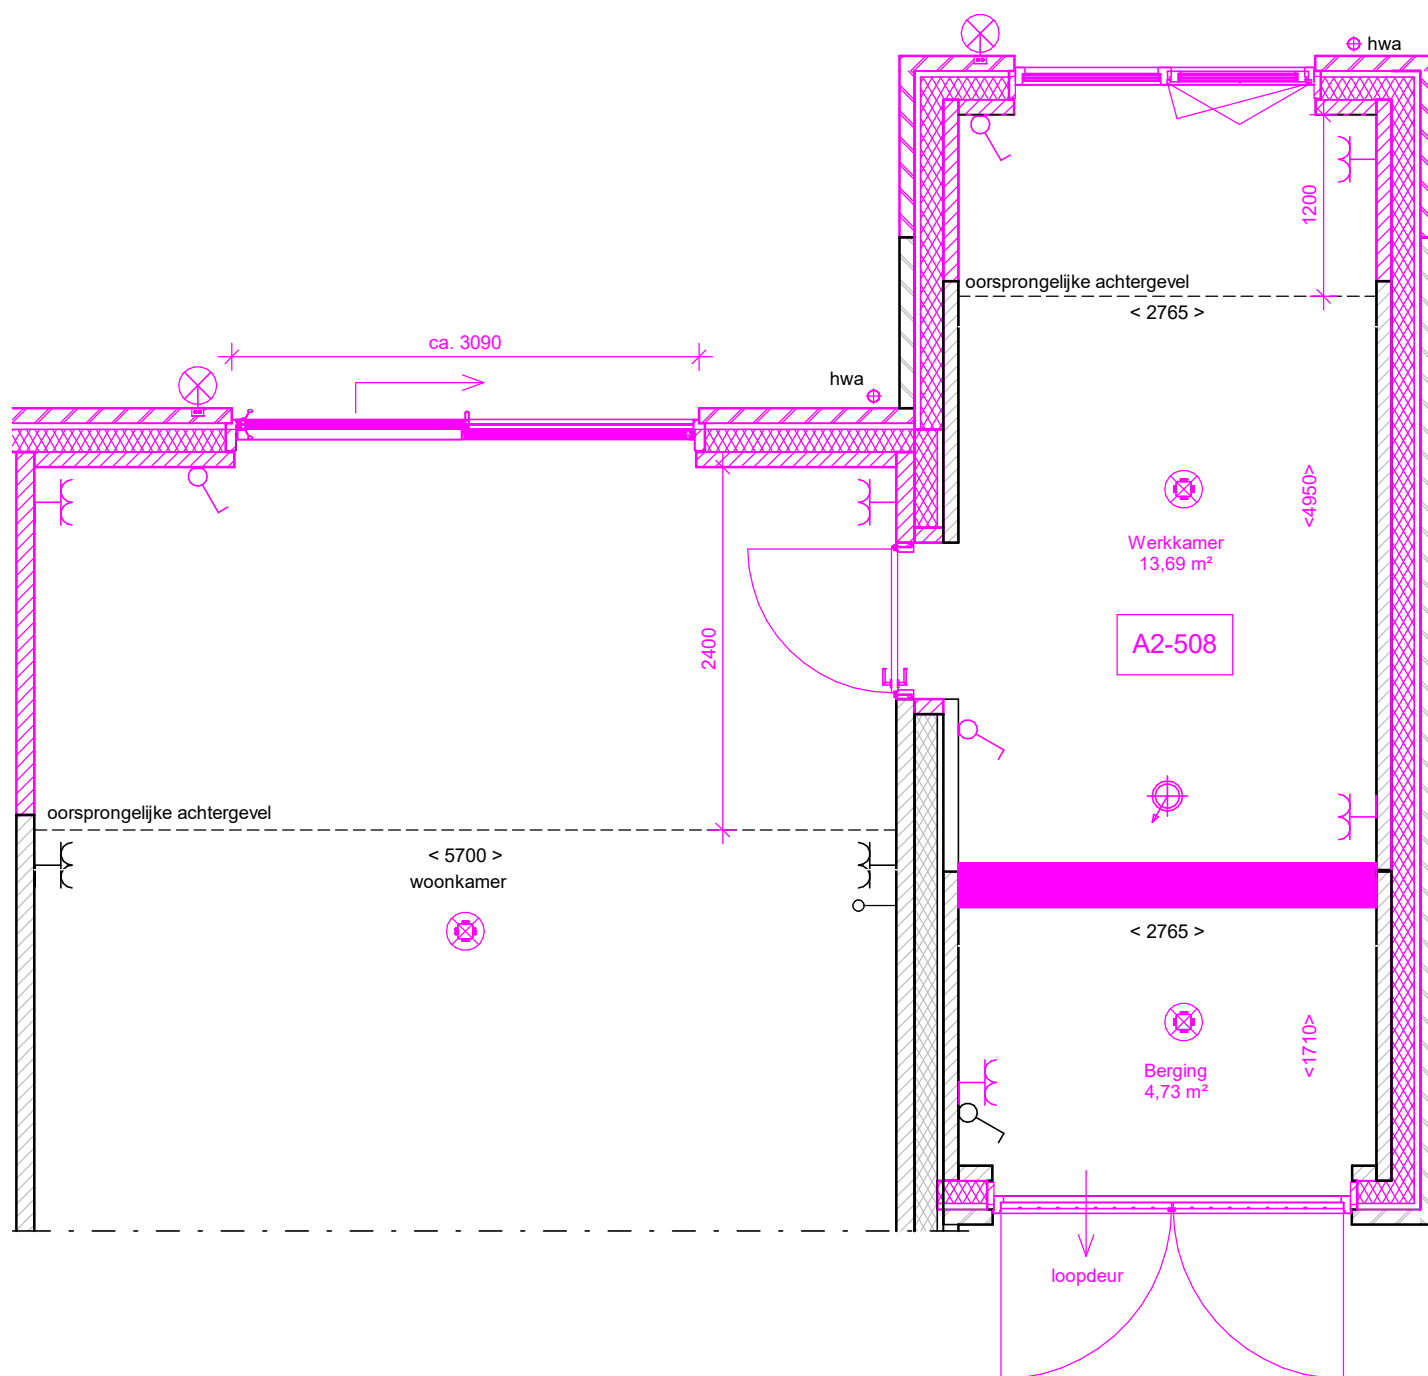

Begane grond

schaal 1 : 50

De opties worden getoond a.d.h.v. de plattegronden en gevels van bnr 22 (al dan niet gespiegeld). De opties zijn echter ook van toepassing voor bnr 16, 17, 21 t/m 23 al dan niet gespiegeld, met eventuele afwijkende gevels, daken en of plattegronden.


Bij een geschakelde garage worden de woningscheidende wanden van de garage uitgevoerd in kalkzandsteen 120mm. Dit i.v.m. geluidsoverbrengingen. Hierdoor wordt de binnen maat 20mm kleiner dan aangegeven op deze tekening.

Koolwitje




Dura Vermeer Bouw Zuid BV
 Pettelaarspark 1
 5216 PC 's-Hertogenbosch
 Postbus 5066
 5201 GB 's-Hertogenbosch
 Telefoon: (073) 528 89 11
 E-mail: info.dvbz@duravermeer.nl

tek. nr	: VKO_A2-508	fase	: 3b Verkoop
gezien	: WH	datum	: 28-07-2023
getekend	: KK	gewijzigd	: -
afmeting	: A3 - Staand	wijzigingsnummer	: -
project	: Groote Wielen - Veld 3		
onderdeel	: Berging, werkkamer (garage vergroot 1.2m) en uitbouw 2.4m		
		schaal	1:50 / 1:100
		status	Definitief
		projectnummer	50210340

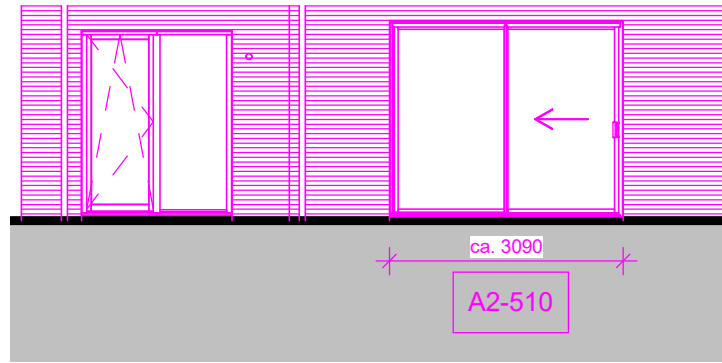

Achtergevel

schaal 1 : 100

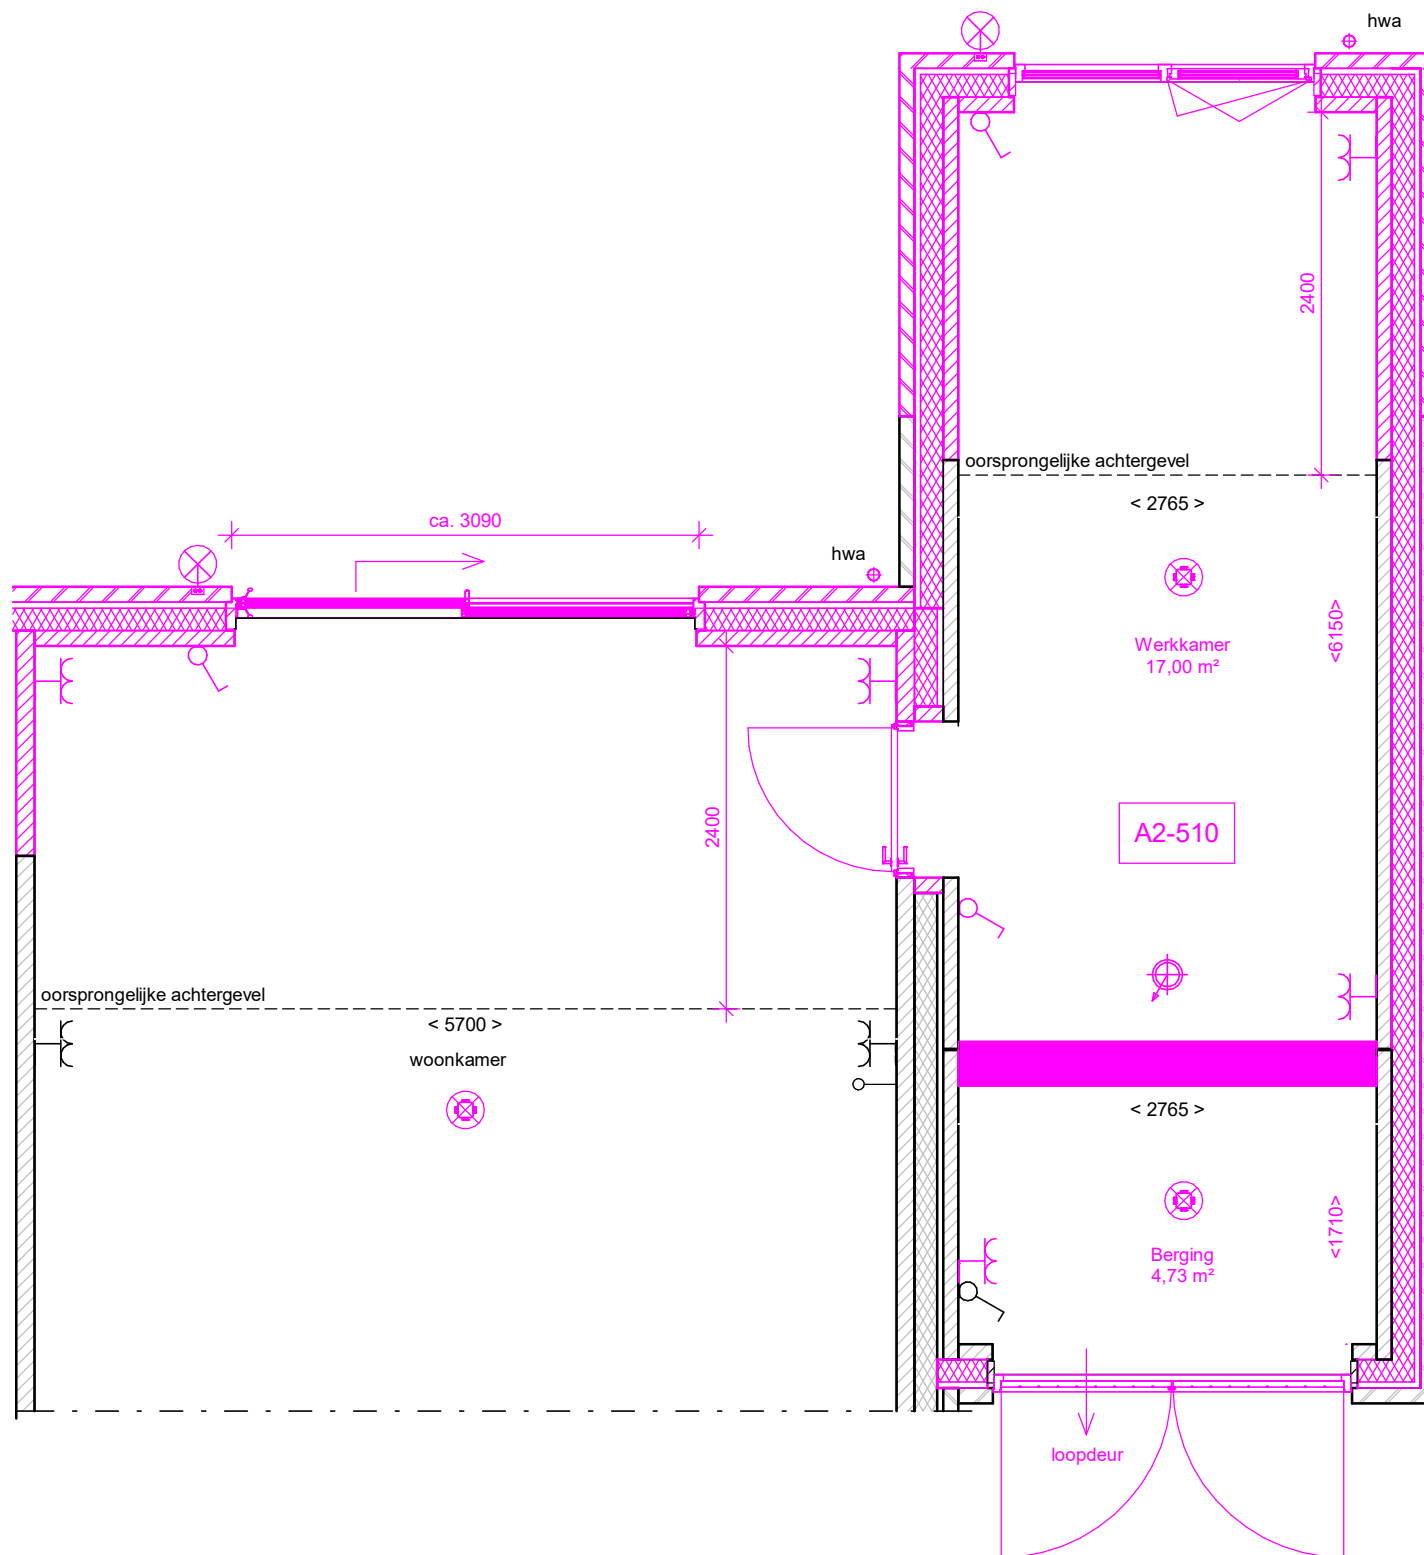

Begane grond

schaal 1 : 50

De opties worden getoond a.d.h.v. de plattegronden en gevels van bnr 22 (al dan niet gespiegeld). De opties zijn echter ook van toepassing voor bnr 16, 17, 21 t/m 23 al dan niet gespiegeld, met eventuele afwijkende gevels, daken en of plattegronden.


Bij een geschakelde garage worden de woningscheidende wanden van de garage uitgevoerd in kalkzandsteen 120mm. Dit i.v.m. geluidsoverbrengingen. Hierdoor wordt de binnen maat 20mm kleiner dan aangegeven op deze tekening.

Koolwitje




Dura Vermeer Bouw Zuid BV
 Pettelaarspark 1
 5216 PC 's-Hertogenbosch
 Postbus 5066
 5201 GB 's-Hertogenbosch
 Telefoon: (073) 528 89 11
 E-mail: info.dvbz@duravermeer.nl

tek. nr	: VKO_A2-510	fase	: 3b Verkoop
gezien	: WH	datum	: 28-07-2023
getekend	: KK	gewijzigd	: -
afmeting	: A3 - Staand	wijzigingsnummer	: -
project	: Groote Wielen - Veld 3		
onderdeel	: Berging, werkkamer (garage vergroot 2.4m) en uitbouw 2.4m		
		schaal	1:50 / 1:100
		status	Definitief
		projectnummer	50210340

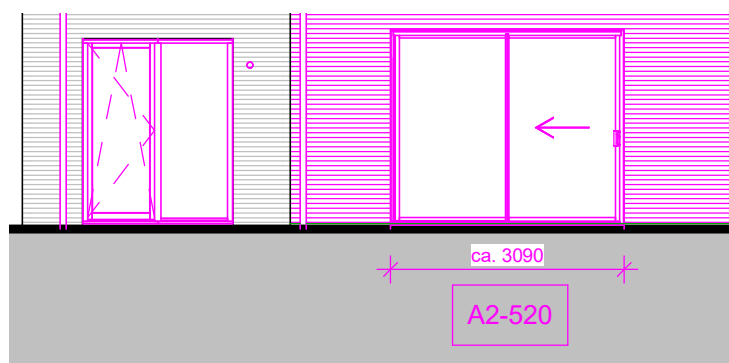

Achtergevel

schaal 1 : 100

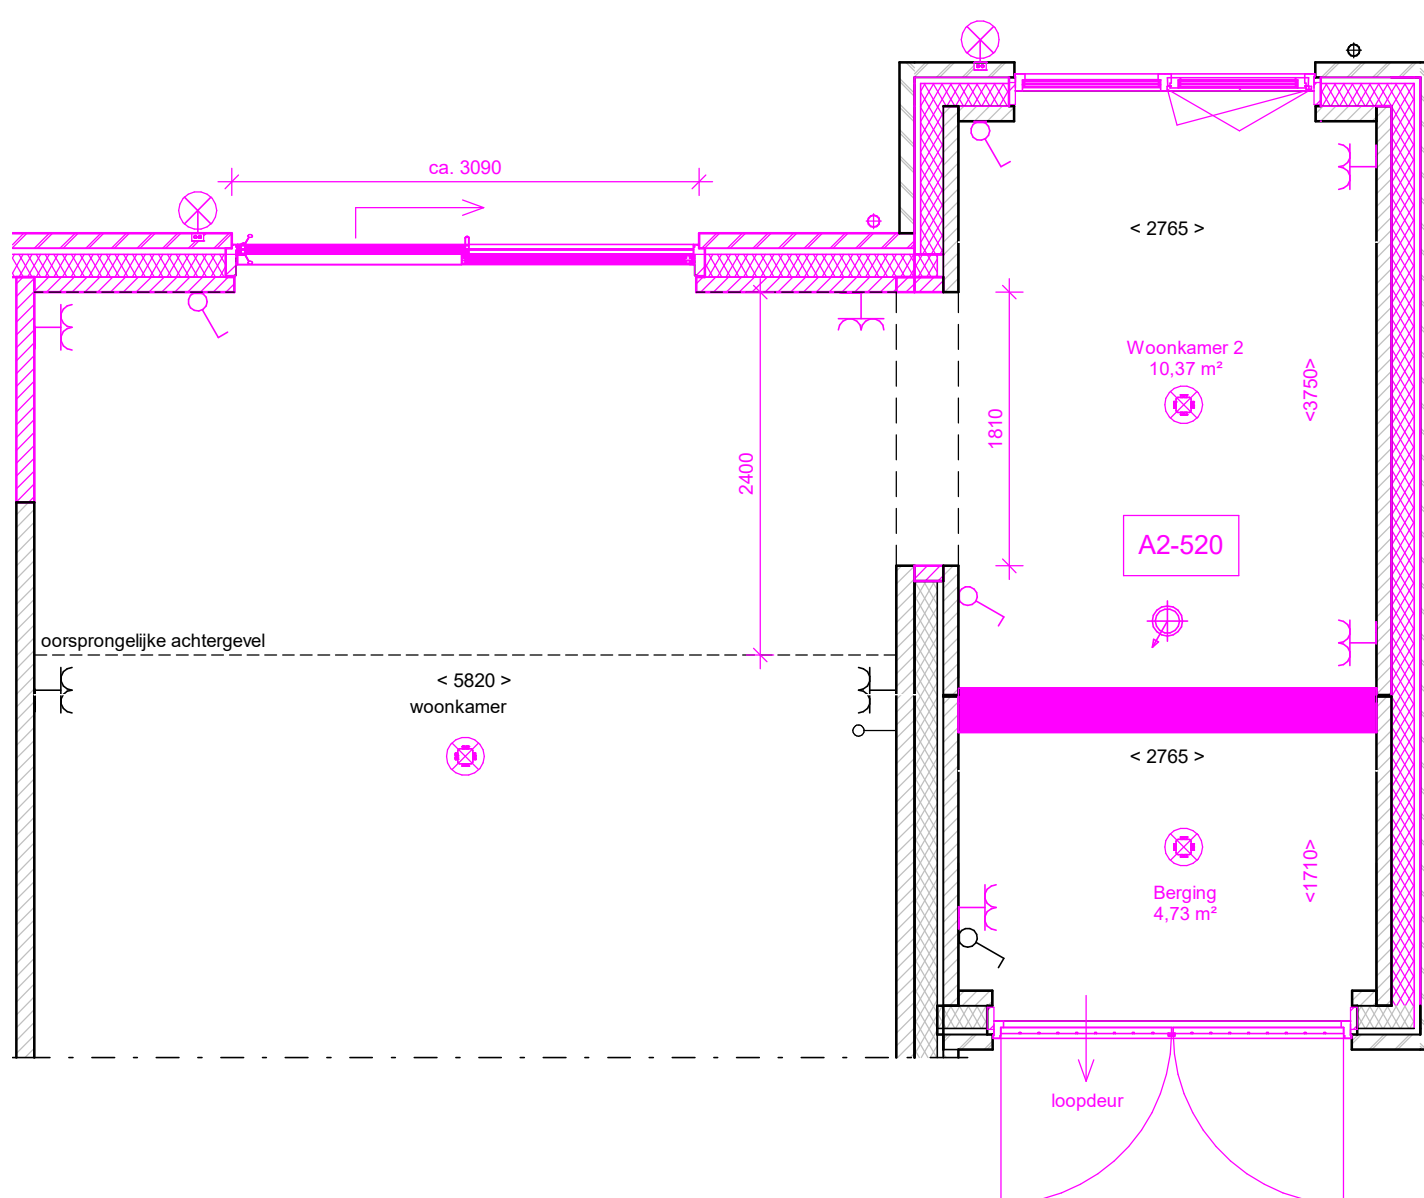

Begane grond

schaal 1 : 50

De opties worden getoond a.d.h.v. de plattegronden en gevels van bnr 22 (al dan niet gespiegeld). De opties zijn echter ook van toepassing voor bnr 16, 17, 21 t/m 23 al dan niet gespiegeld, met eventuele afwijkende gevels, daken en of plattegronden.

Bij een geschakelde garage worden de woningscheidende wanden van de garage uitgevoerd in kalkzandsteen 120mm. Dit i.v.m. geluidsoverbrengingen. Hierdoor wordt de binnen maat 20mm kleiner dan aangegeven op deze tekening.

Koolwitje




Dura Vermeer Bouw Zuid BV
 Pettelaarspark 1
 5216 PC 's-Hertogenbosch
 Postbus 5066
 5201 GB 's-Hertogenbosch
 Telefoon: (073) 528 89 11
 E-mail: info.dvbz@duravermeer.nl

tek. nr	: VKO_A2-520	fase	: 3b Verkoop
gezien	: WH	datum	: 28-07-2023
getekend	: KK	gewijzigd	: -
afmeting	: A3 - Staand	wijzigingsnummer	: -

project : **Groote Wielen - Veld 3**


onderdeel: **Berging, open woonkamer en uitbouw 2.4m**

schaal
 1:50 / 1:100
 status
 Definitief
 projectnummer
 50210340

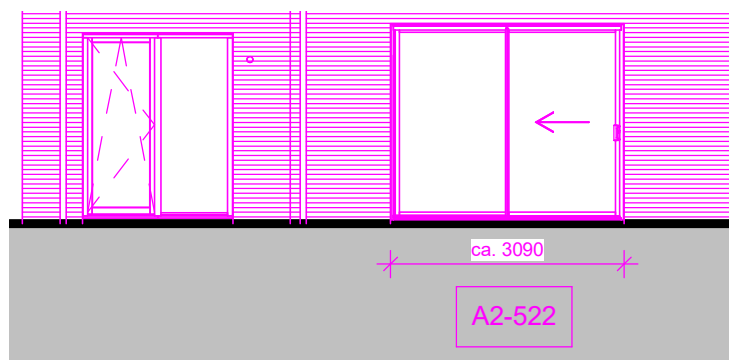

Achtergevel

schaal 1 : 100

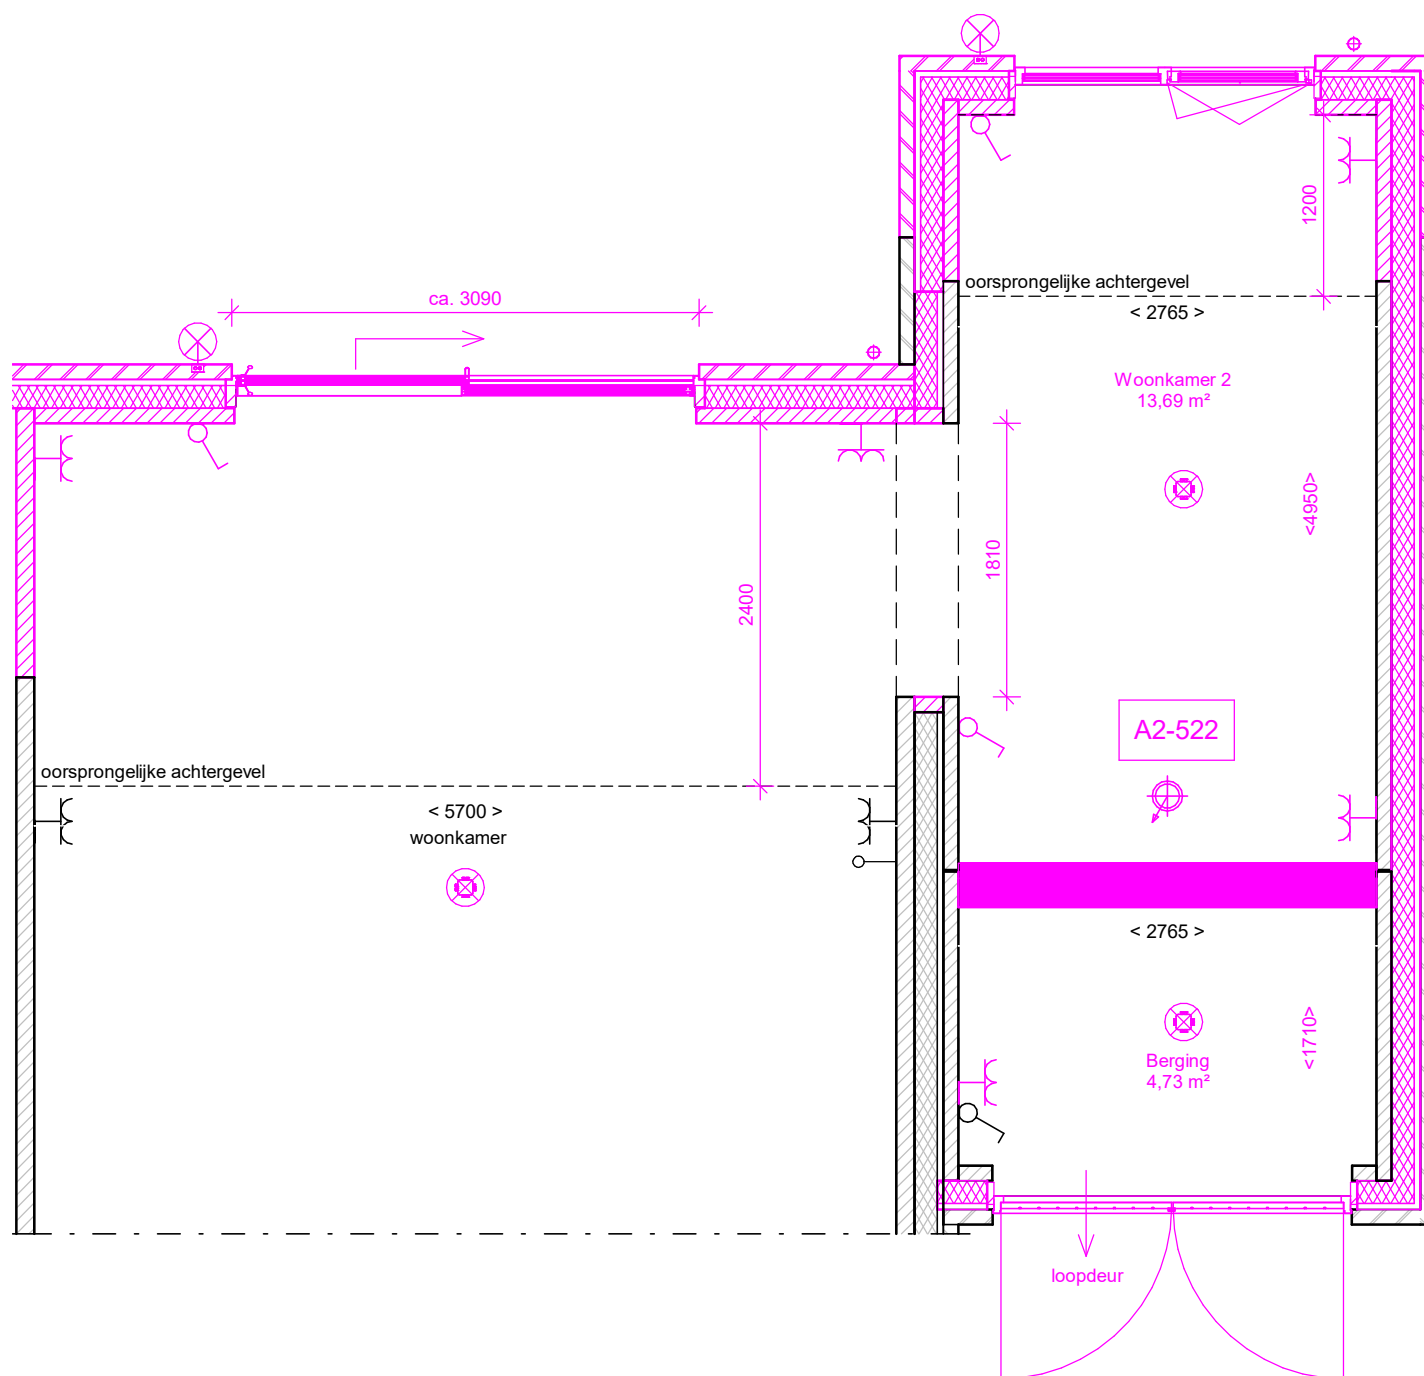

Begane grond

schaal 1 : 50

De opties worden getoond a.d.h.v. de plattegronden en gevels van bnr 22 (al dan niet gespiegeld). De opties zijn echter ook van toepassing voor bnr 16, 17, 21 t/m 23 al dan niet gespiegeld, met eventuele afwijkende gevels, daken en of plattegronden.

Bij een geschakelde garage worden de woningscheidende wanden van de garage uitgevoerd in kalkzandsteen 120mm. Dit i.v.m. geluidsoverbrengingen. Hierdoor wordt de binnen maat 20mm kleiner dan aangegeven op deze tekening.

Koolwitje




Dura Vermeer Bouw Zuid BV
 Pettelaarspark 1
 5216 PC 's-Hertogenbosch
 Postbus 5066
 5201 GB 's-Hertogenbosch
 Telefoon: (073) 528 89 11
 E-mail: info.dvbz@duravermeer.nl

tek. nr	: VKO_A2-522	fase	: 3b Verkoop
gezien	: WH	datum	: 28-07-2023
getekend	: KK	gewijzigd	: -
afmeting	: A3 - Staand	wijzigingsnummer	: -

project : **Groote Wielen - Veld 3**


onderdeel: **Berging, open woonkamer (garage vergroot 1.2m) en uitbouw 2.4m**

schaal
 1:50 / 1:100
 status
 Definitief
 projectnummer
 50210340

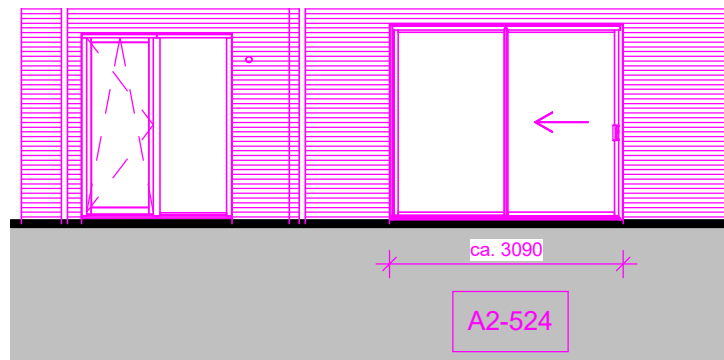

Achtergevel

schaal 1 : 100

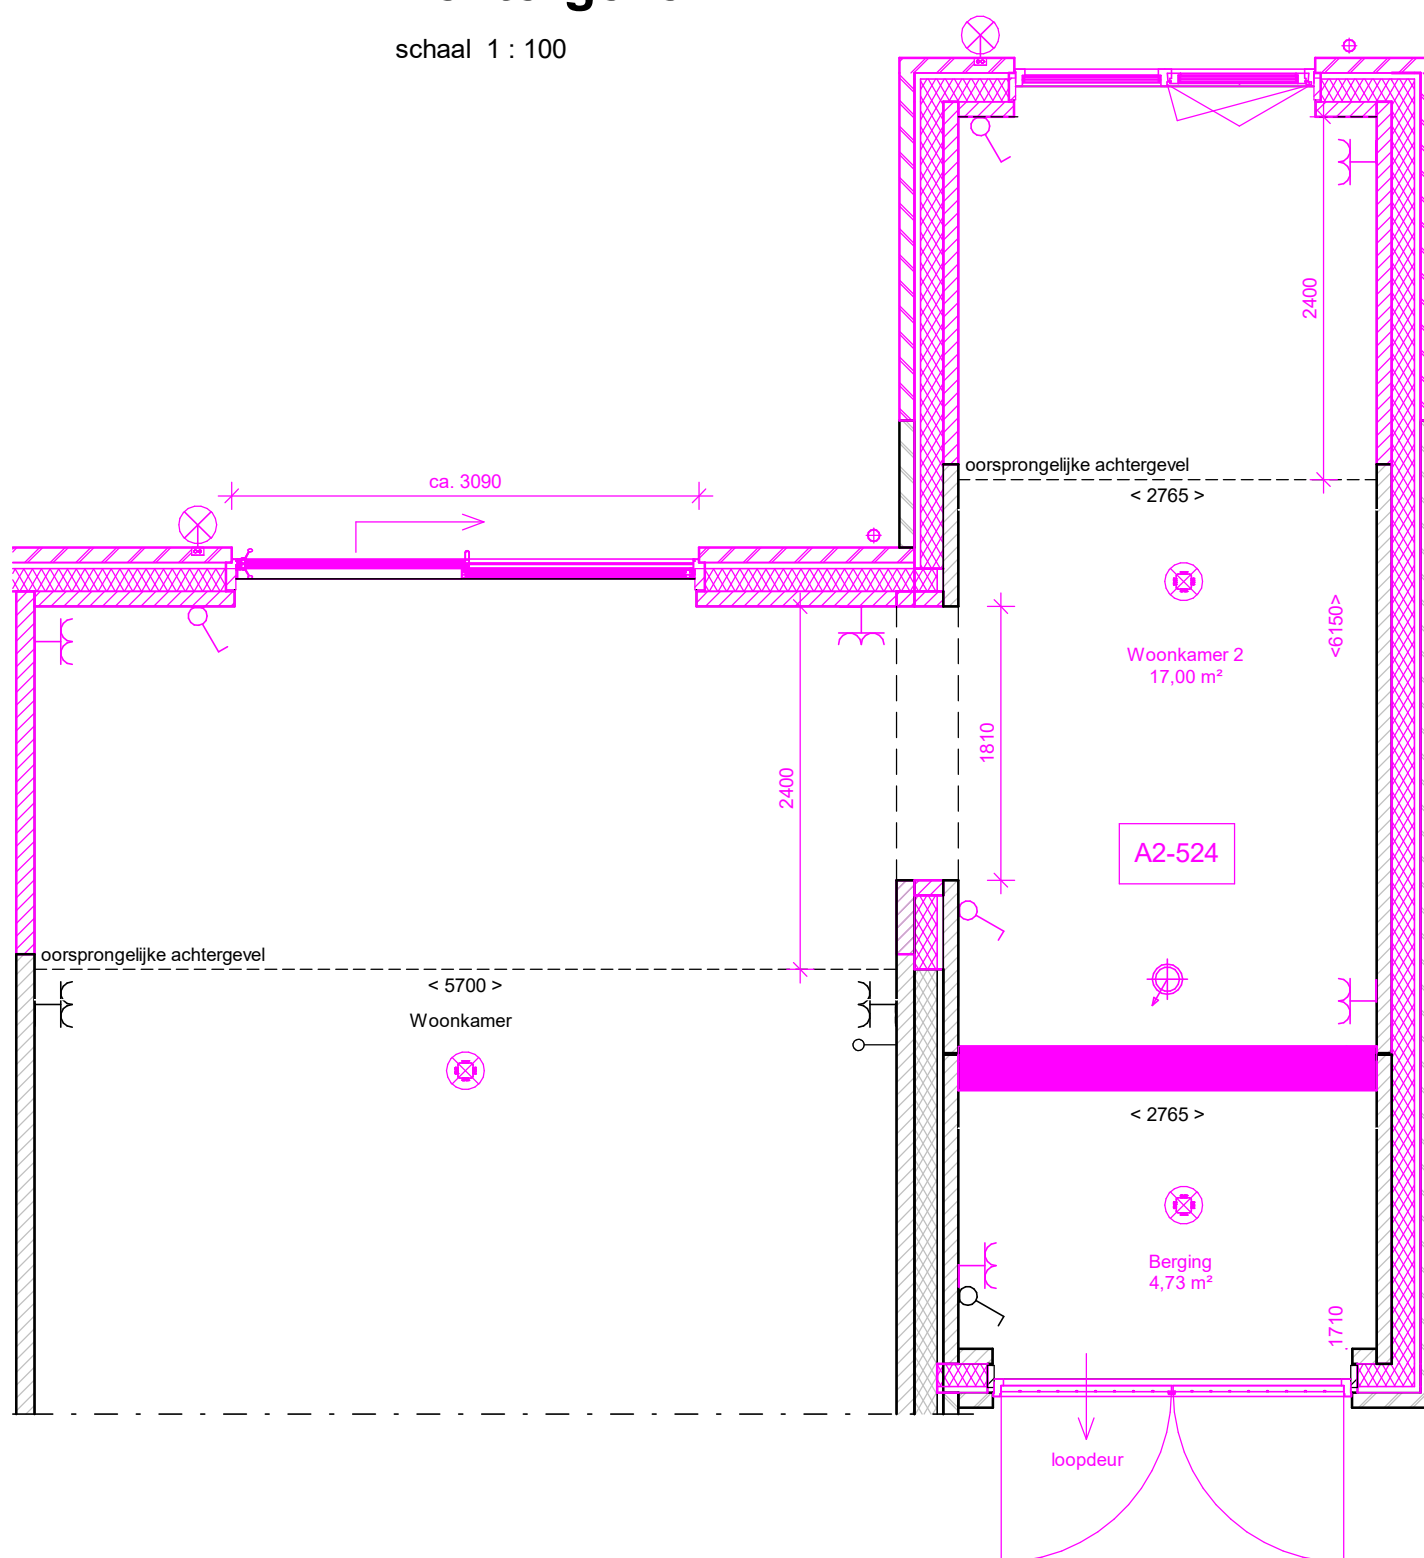

Begane grond

schaal 1 : 50

De opties worden getoond a.d.h.v. de plattegronden en gevels van bnr 22 (al dan niet gespiegeld). De opties zijn echter ook van toepassing voor bnr 16, 17, 21 t/m 23 al dan niet gespiegeld, met eventuele afwijkende gevels, daken en of plattegronden.


Bij een geschakelde garage worden de woningscheidende wanden van de garage uitgevoerd in kalkzandsteen 120mm. Dit i.v.m. geluidsoverbrengingen. Hierdoor wordt de binnen maat 20mm kleiner dan aangegeven op deze tekening.

Koolwitje




Dura Vermeer Bouw Zuid BV
 Pettelaarspark 1
 5216 PC 's-Hertogenbosch
 Postbus 5066
 5201 GB 's-Hertogenbosch
 Telefoon: (073) 528 89 11
 E-mail: info.dvzb@duravermeer.nl

tek. nr	: VKO_A2-524	fase	: 3b Verkoop
gezien	: WH	datum	: 28-07-2023
getekend	: KK	gewijzigd	: -
afmeting	: A3 - Staand	wijzigingsnummer	: -
project	: Groote Wielen - Veld 3		
onderdeel	: Berging, open woonkamer (garage vergroot 2.4m) en uitbouw 2.4m		
		schaal	1:50 / 1:100
		status	Definitief
		projectnummer	50210340

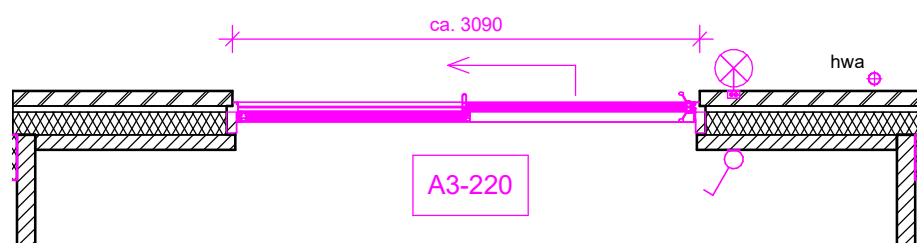

Begane grond

schaal 1 : 50

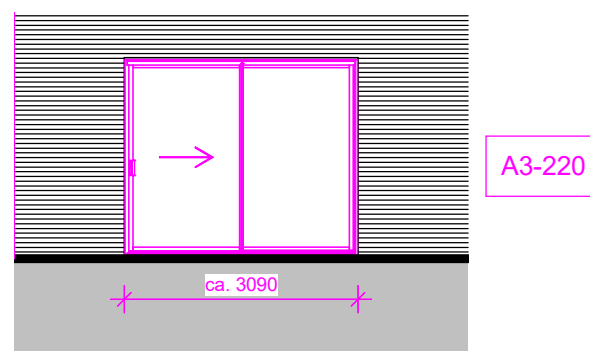

Achtergevel

schaal 1 : 100


De opties worden getoond a.d.h.v. de gevels en plattegronden van bnr 17 (al dan niet gespiegeld). De opties zijn echter ook van toepassing voor (bnr 01 t/m 23), al dan niet gespiegeld, met eventuele afwijkende gevels, daken en of plattegronden.

Koolwitje




Dura Vermeer Bouw Zuid BV
 Pettelaarspark 1
 5216 PC 's-Hertogenbosch
 Postbus 5066
 5201 GB 's-Hertogenbosch
 Telefoon: (073) 528 89 11
 E-mail: info.dvzb@duravermeer.nl

tek. nr	: VKO_A3-220	fase	: 3b Verkoop
gezien	: WH	datum	: 28-07-2023
getekend	: KK	gewijzigd	: -
afmeting	: A3 - Staand	wijzigingsnummer	: -
project	: Groote Wielen - Veld 3	onderdeel	: Schuifpui 3.09m Begane grond
		schaal	: 1:50 / 1:100
		status	: Definitief
		projectnummer	: 50210340

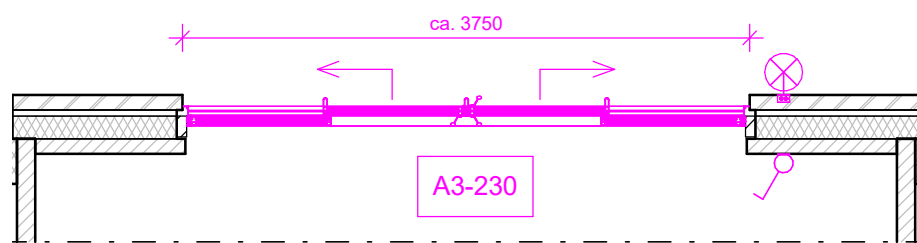

Begane grond

schaal 1 : 50

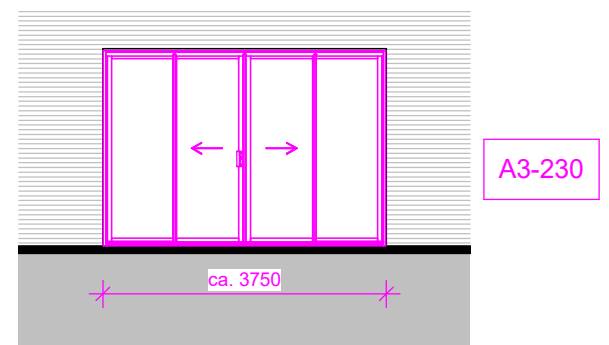

Achtergevel

schaal 1 : 100


De opties worden getoond a.d.h.v. de gevels en plattegronden van bnr 17 (al dan niet gespiegeld). De opties zijn echter ook van toepassing voor (bnr 01 t/m 23), al dan niet gespiegeld, met eventuele afwijkende gevels, daken en of plattegronden.

Koolwitje




Dura Vermeer Bouw Zuid BV
 Pettelaarspark 1
 5216 PC 's-Hertogenbosch
 Postbus 5066
 5201 GB 's-Hertogenbosch
 Telefoon: (073) 528 89 11
 E-mail: info.dvbz@duravermeer.nl

tek. nr	: VKO_A3-230	fase	: 3b Verkoop
gezien	: WH	datum	: 28-07-2023
getekend	: KK	gewijzigd	: -
afmeting	: A3 - Staand	wijzigingsnummer	: -
project	: Groote Wielen - Veld 3	schaal	: 1:50 / 1:100
onderdeel	: Schuifpui 3.75m Begane grond	status	: Definitief
		projectnummer	: 50210340

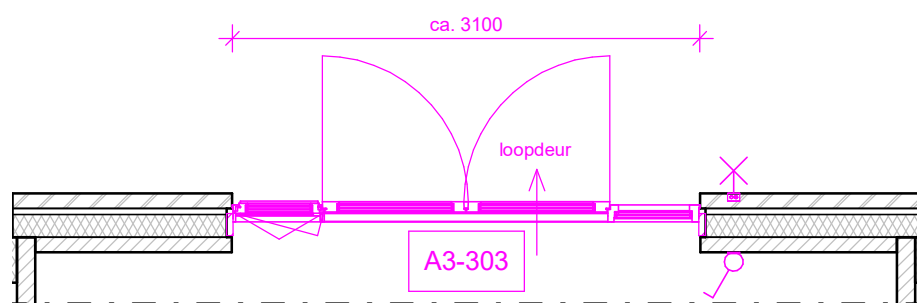

Begane grond

schaal 1 : 50

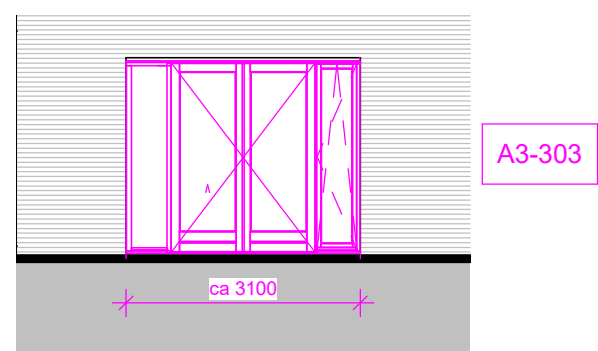

Achtergevel

schaal 1 : 100


De opties worden getoond a.d.h.v. de gevels en plattegronden van bnr 17 (al dan niet gespiegeld). De opties zijn echter ook van toepassing voor (bnr 01 t/m 23), al dan niet gespiegeld, met eventuele afwijkende gevels, daken en of plattegronden.

Koolwitje




Dura Vermeer Bouw Zuid BV
 Pettelaarspark 1
 5216 PC 's-Hertogenbosch
 Postbus 5066
 5201 GB 's-Hertogenbosch
 Telefoon: (073) 528 89 11
 E-mail: info.dvbz@duravermeer.nl

tek. nr	: VKO_A3-303	fase	: 3b Verkoop
gezien	: WH	datum	: 28-07-2023
getekend	: KK	gewijzigd	: -
afmeting	: A3 - Staand	wijzigingsnummer	: -
project	: Groote Wielen - Veld 3		
onderdeel	: Tuindeur 3.09m incl. draaikiep raam Begane grond		
		schaal	1:50 / 1:100
		status	Definitief
		projectnummer	50210340

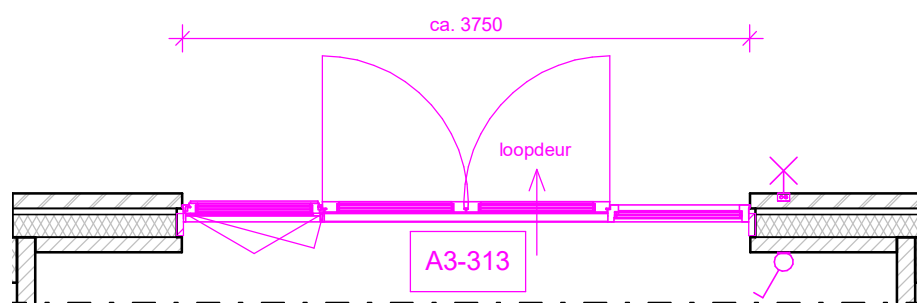

Begane grond

schaal 1 : 50

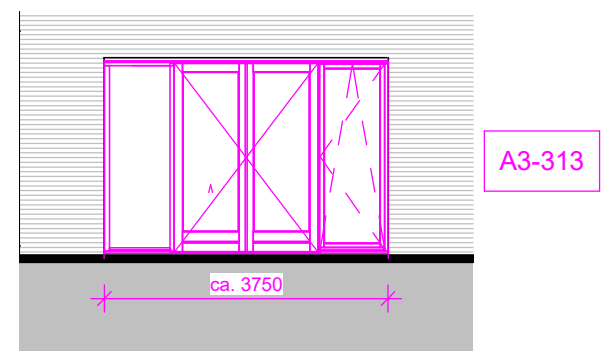

Achtergevel

schaal 1 : 100

De opties worden getoond a.d.h.v. de gevels en plattegronden van bnr 17 (al dan niet gespiegeld). De opties zijn echter ook van toepassing voor (bnr 01 t/m 23), al dan niet gespiegeld, met eventuele afwijkende gevels, daken en of plattegronden.

Koolwitje



Dura Vermeer Bouw Zuid BV
 Pettelaarspark 1
 5216 PC 's-Hertogenbosch
 Postbus 5066
 5201 GB 's-Hertogenbosch
 Telefoon: (073) 528 89 11
 E-mail: info.dvzb@duravermeer.nl

tek. nr	: VKO_A3-313	fase	: 3b Verkoop
gezien	: WH	datum	: 28-07-2023
getekend	: KK	gewijzigd	: -
afmeting	: A3 - Staand	wijzigingsnummer	: -

project : **Groote Wielen - Veld 3**

onderdeel: **Tuindeur 3.75m incl. draaikiep raam**


schaal
1:50
status
Definitief
projectnummer
50210340

De optie A4-300 is geldig voor
bnr 1 t/m 9, 12 t/m 14, 16 t/m 23.

De optie A4-310 is geldig voor
bnr 14, 16, 17, 21, 22, 23.

De optie A4-120 is geldig voor
bnr 2 t/m 9, 12, 13, 18 t/m 20.

De optie A4-320 is geldig voor
bnr 1 t/m 9, 12, 13, 16 t/m 23.

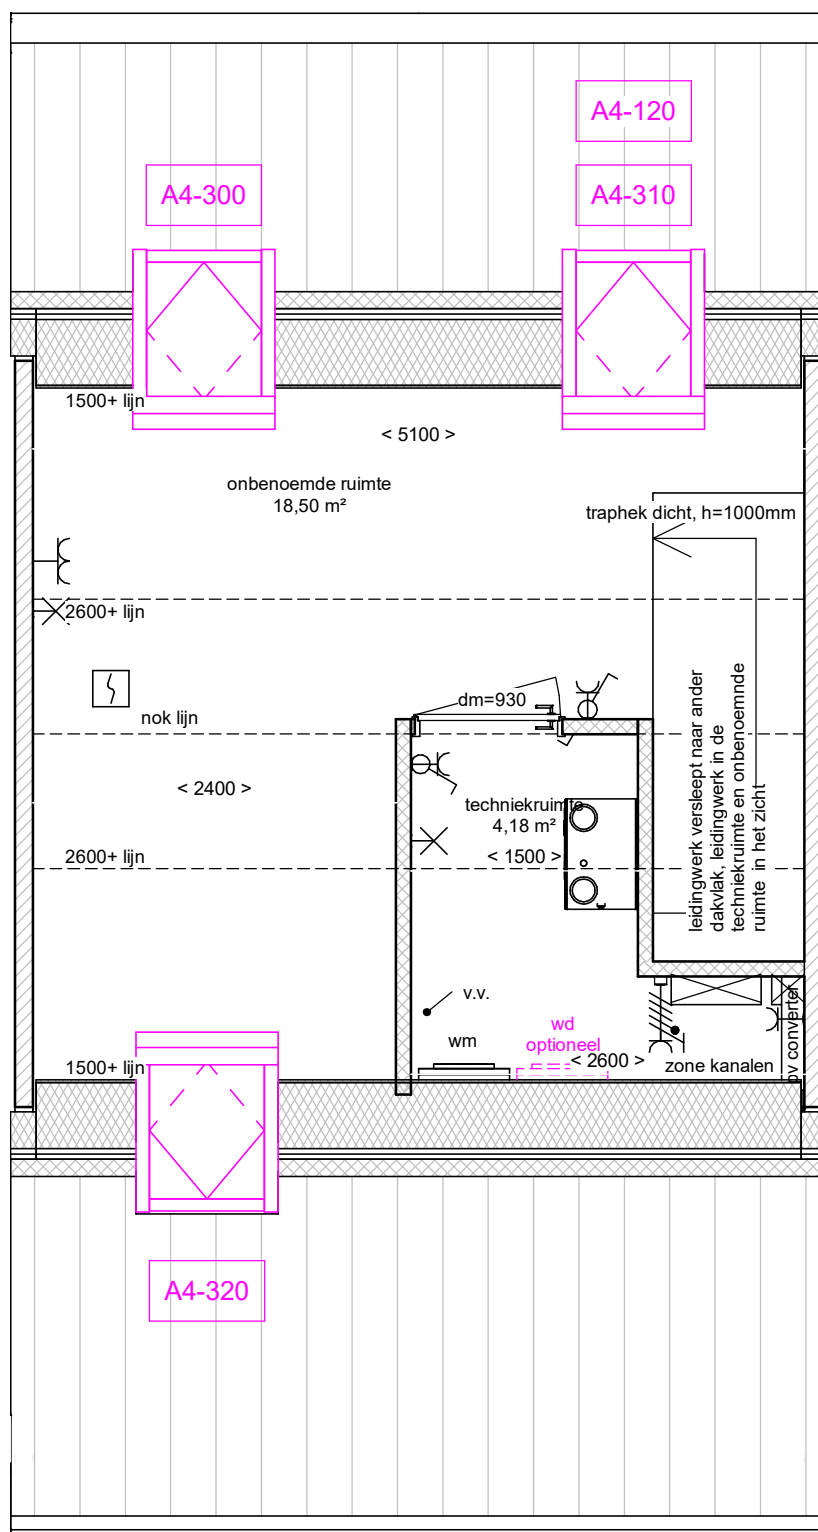


De opties worden getoond a.d.h.v. de gevels en plattegronden
van bnr 03 (al dan niet gespiegeld).

Koolwitje



Dura Vermeer Bouw Zuid BV
Pettelaarspark 1
5216 PC 's-Hertogenbosch
Postbus 5066
5201 GB 's-Hertogenbosch
Telefoon: (073) 528 89 11
E-mail: info.dvbz@duravermeer.nl

tek. nr	: VKO_A4-120	fase	: 3b Verkoop
gezien	: WH	datum	: 28-07-2023
getekend	: KK	gewijzigd	: -
afmeting	: A3 Staand	wijzigingsnummer	: -
project	: Groote Wielen - Veld 3		
onderdeel	: Dakraamopties incl. A4-300,310,320 Tweede verdieping		
		schaal	1:50
		status	Definitief
		projectnummer	50210340

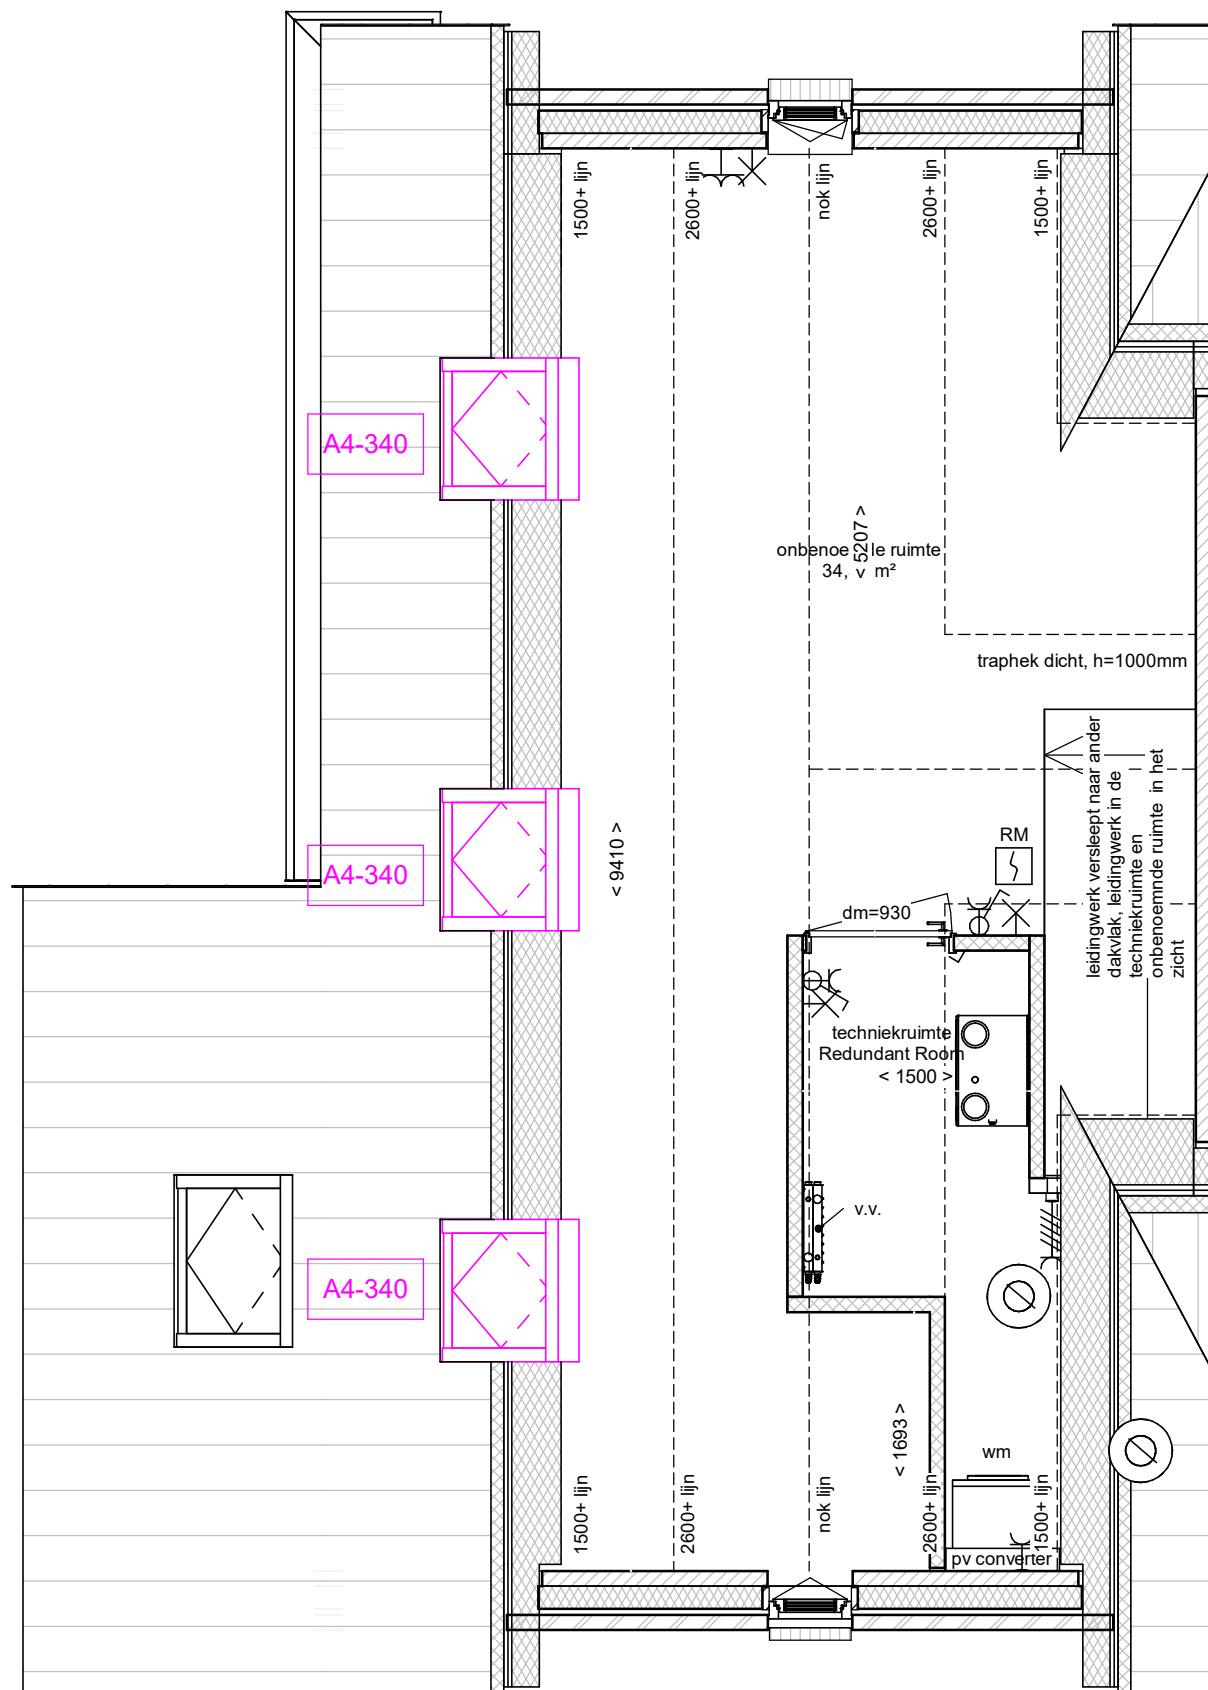


De opties worden getoond a.d.h.v. de gevels en plattegronden van bnr 10 (al dan niet gespiegeld). De opties zijn echter ook van toepassing bij maximaal 3 dakramen voor bnr 10, 15 en bij maximaal 2 dakramen voor bnr 11 (i.v.m. PV-panelen), al dan niet gespiegeld, met eventuele afwijkende gevels, daken en of plattegronden

Koolwitje



Dura Vermeer Bouw Zuid BV
 Pettelaarspark 1
 5216 PC 's-Hertogenbosch
 Postbus 5066
 5201 GB 's-Hertogenbosch
 Telefoon: (073) 528 89 11
 E-mail: info.dvzb@duravermeer.nl

tek. nr	: VKO_A4-340	fase	: 3b Verkoop
gezien	: WH	datum	: 28-07-2023
getekend	: KK	gewijzigd	: -
afmeting	: A3 Staand	wijzigingsnummer	: -
project	: Groote Wielen - Veld 3	schaal	: 1:50
onderdeel	: Dakraamopties	status	: Definitief
	: Tweede verdieping	projectnummer	: 50210340

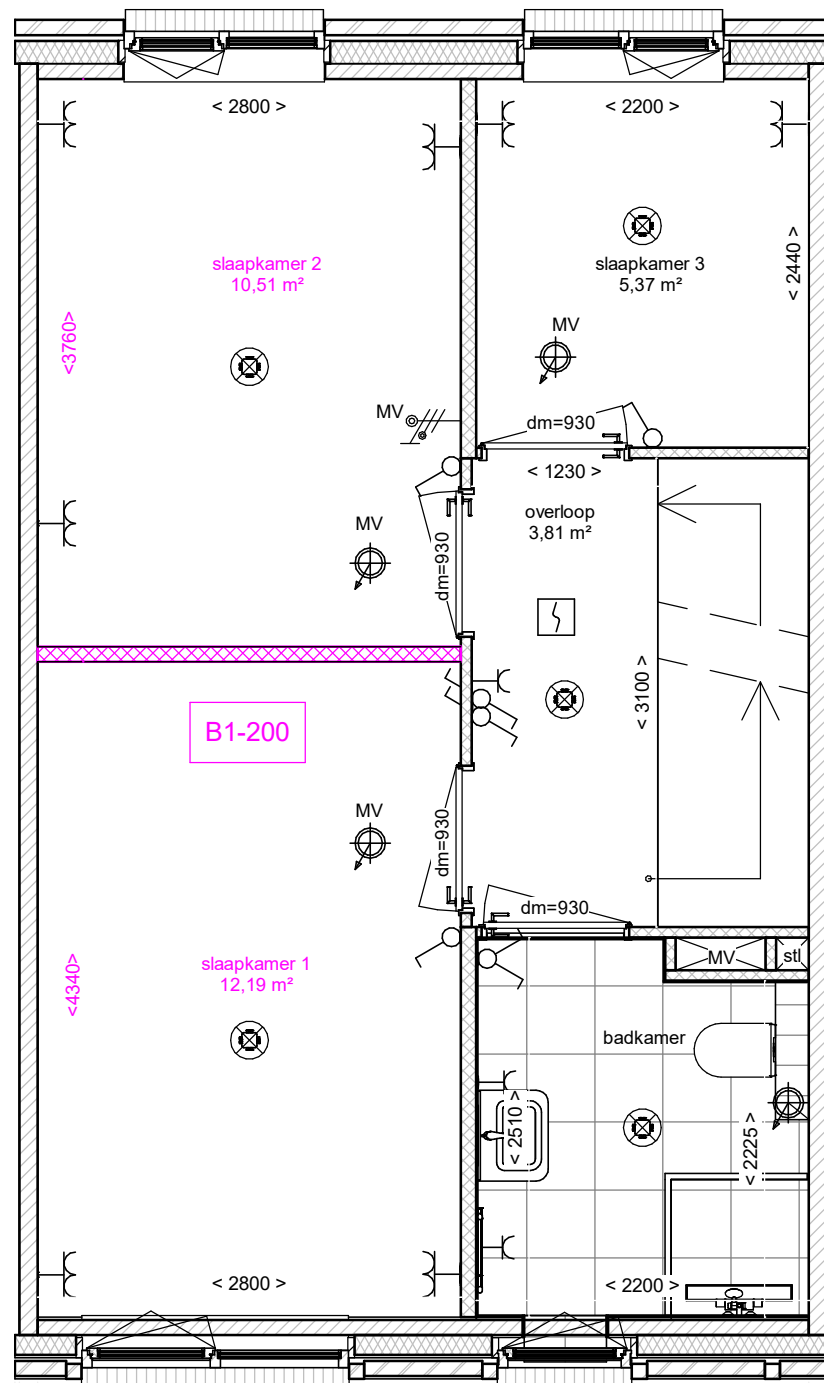

Badkamerindeling en sanitair indicatief weergegeven, nul tekening Project Showroom is leidend

De opties worden getoond a.d.h.v. de gevels en plattegronden van bnr 04 (al dan niet gespiegeld). De opties zijn echter ook van toepassing voor (bnr 01 t/m 23, Excl. bnr 12, 13 & 15), al dan niet gespiegeld, met eventuele afwijkende gevels, daken en of plattegronden

Koolwitje




Dura Vermeer Bouw Zuid BV
 Pettelaarspark 1
 5216 PC 's-Hertogenbosch
 Postbus 5066
 5201 GB 's-Hertogenbosch
 Telefoon: (073) 528 89 11
 E-mail: info.dvbz@duravermeer.nl

tek. nr	: VKO_B1-200_1	fase	: 3b Verkoop
gezien	: WH	datum	: 28-07-2023
getekend	: KK	gewijzigd	: -
afmeting	: A3 Staand	wijzigingsnummer	: -

project : **Groote Wielen - Veld 3**

onderdeel: **Indelingsoptie**
Eerste verdieping

schaal
 1:50
 status
 Definitief
 projectnummer
 50210340

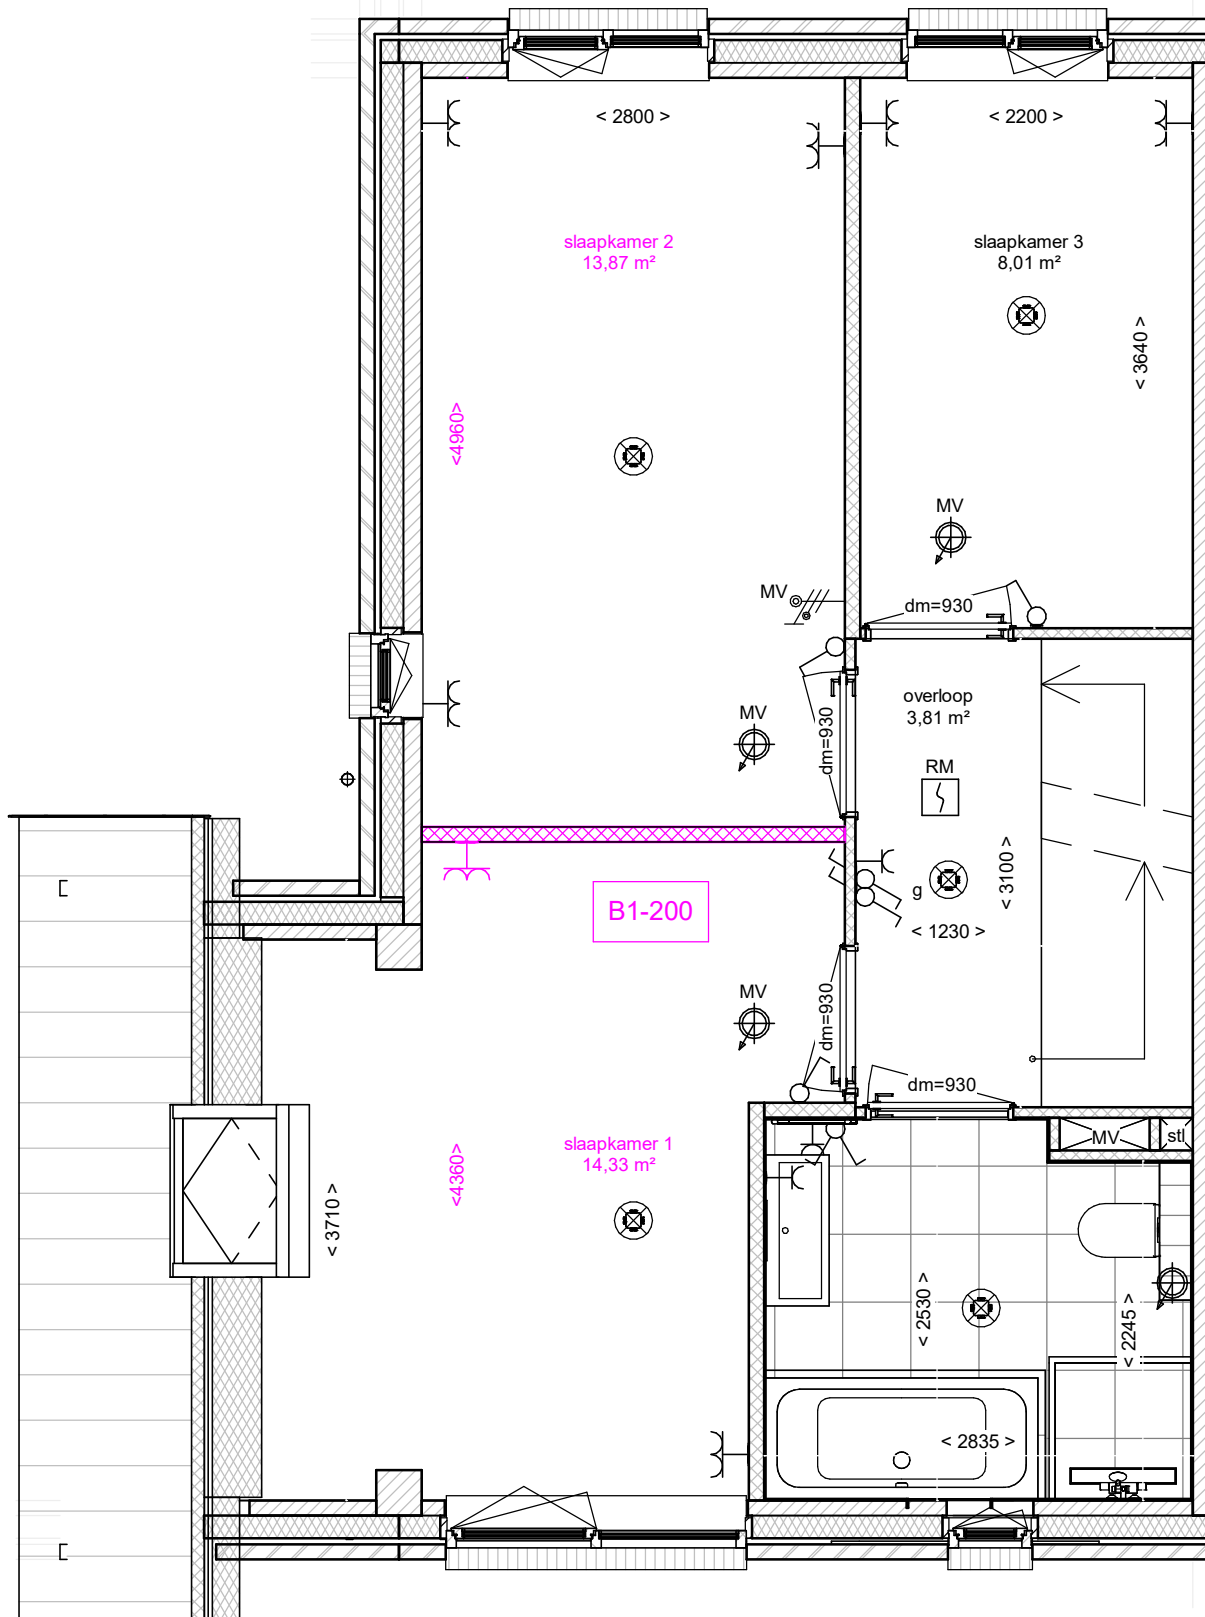

Badkamerindeling en sanitair indicatief weergegeven, nul tekening Project Showroom is leidend


De opties worden getoond a.d.h.v. de gevels en plattegronden van bnr 10 (al dan niet gespiegeld). De opties zijn echter ook van toepassing voor (bnr 11 & 15), al dan niet gespiegeld, met eventuele afwijkende gevels, daken en of plattegronden

Koolwitje



Dura Vermeer Bouw Zuid BV
 Pettelaarspark 1
 5216 PC 's-Hertogenbosch
 Postbus 5066
 5201 GB 's-Hertogenbosch
 Telefoon: (073) 528 89 11
 E-mail: info.dvzb@duravermeer.nl

tek. nr	: VKO_B1-200_2	fase	: 3b Verkoop
gezien	: WH	datum	: 28-07-2023
getekend	: KK	gewijzigd	: -
afmeting	: A3 Staand	wijzigingsnummer	: -
project	: Groote Wielen - Veld 3	onderdeel	: Indelingsoptie Eerste verdieping
		schaal	: 1:50
		status	: Definitief
		projectnummer	: 50210340

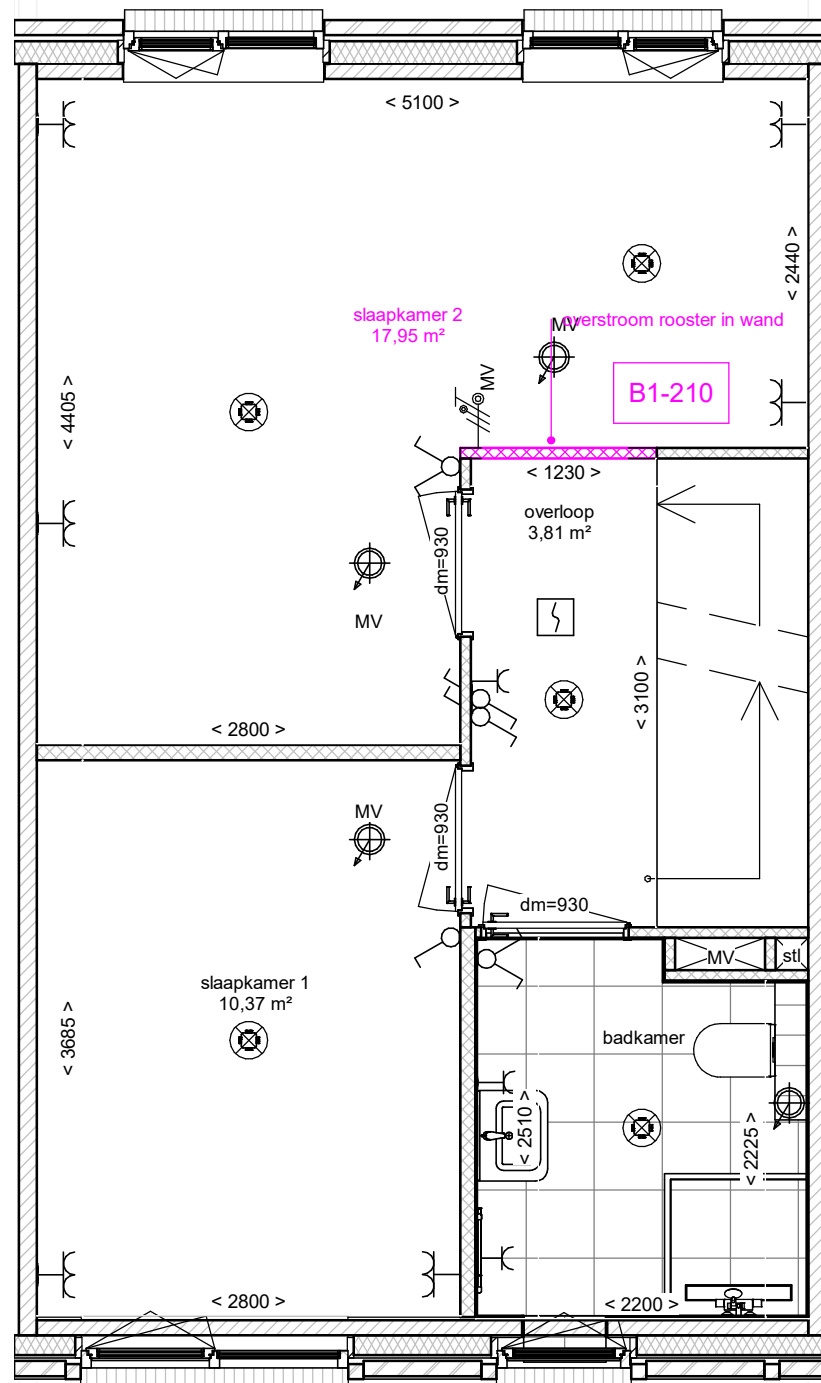

Badkamerindeling en sanitair indicatief weergegeven, nul tekening Project Showroom is leidend


De opties worden getoond a.d.h.v. de gevels en plattegronden van bnr 04 (al dan niet gespiegeld). De opties zijn echter ook van toepassing voor (bnr 01 t/m 23, Excl. bnr 12, 13 & 15), al dan niet gespiegeld, met eventuele afwijkende gevels, daken en of plattegronden

Koolwitje



Dura Vermeer Bouw Zuid BV
 Pettelaarspark 1
 5216 PC 's-Hertogenbosch
 Postbus 5066
 5201 GB 's-Hertogenbosch
 Telefoon: (073) 528 89 11
 E-mail: info.dvzb@duravermeer.nl

tek. nr	: VKO_B1-210_1	fase	: 3b Verkoop
gezien	: WH	datum	: 28-07-2023
getekend	: KK	gewijzigd	: -
afmeting	: A3 Staand	wijzigingsnummer	: -
project	: Groote Wielen - Veld 3		
onderdeel	: Indelingsoptie Eerste verdieping		
		schaal	: 1:50
		status	: Definitief
		projectnummer	: 50210340

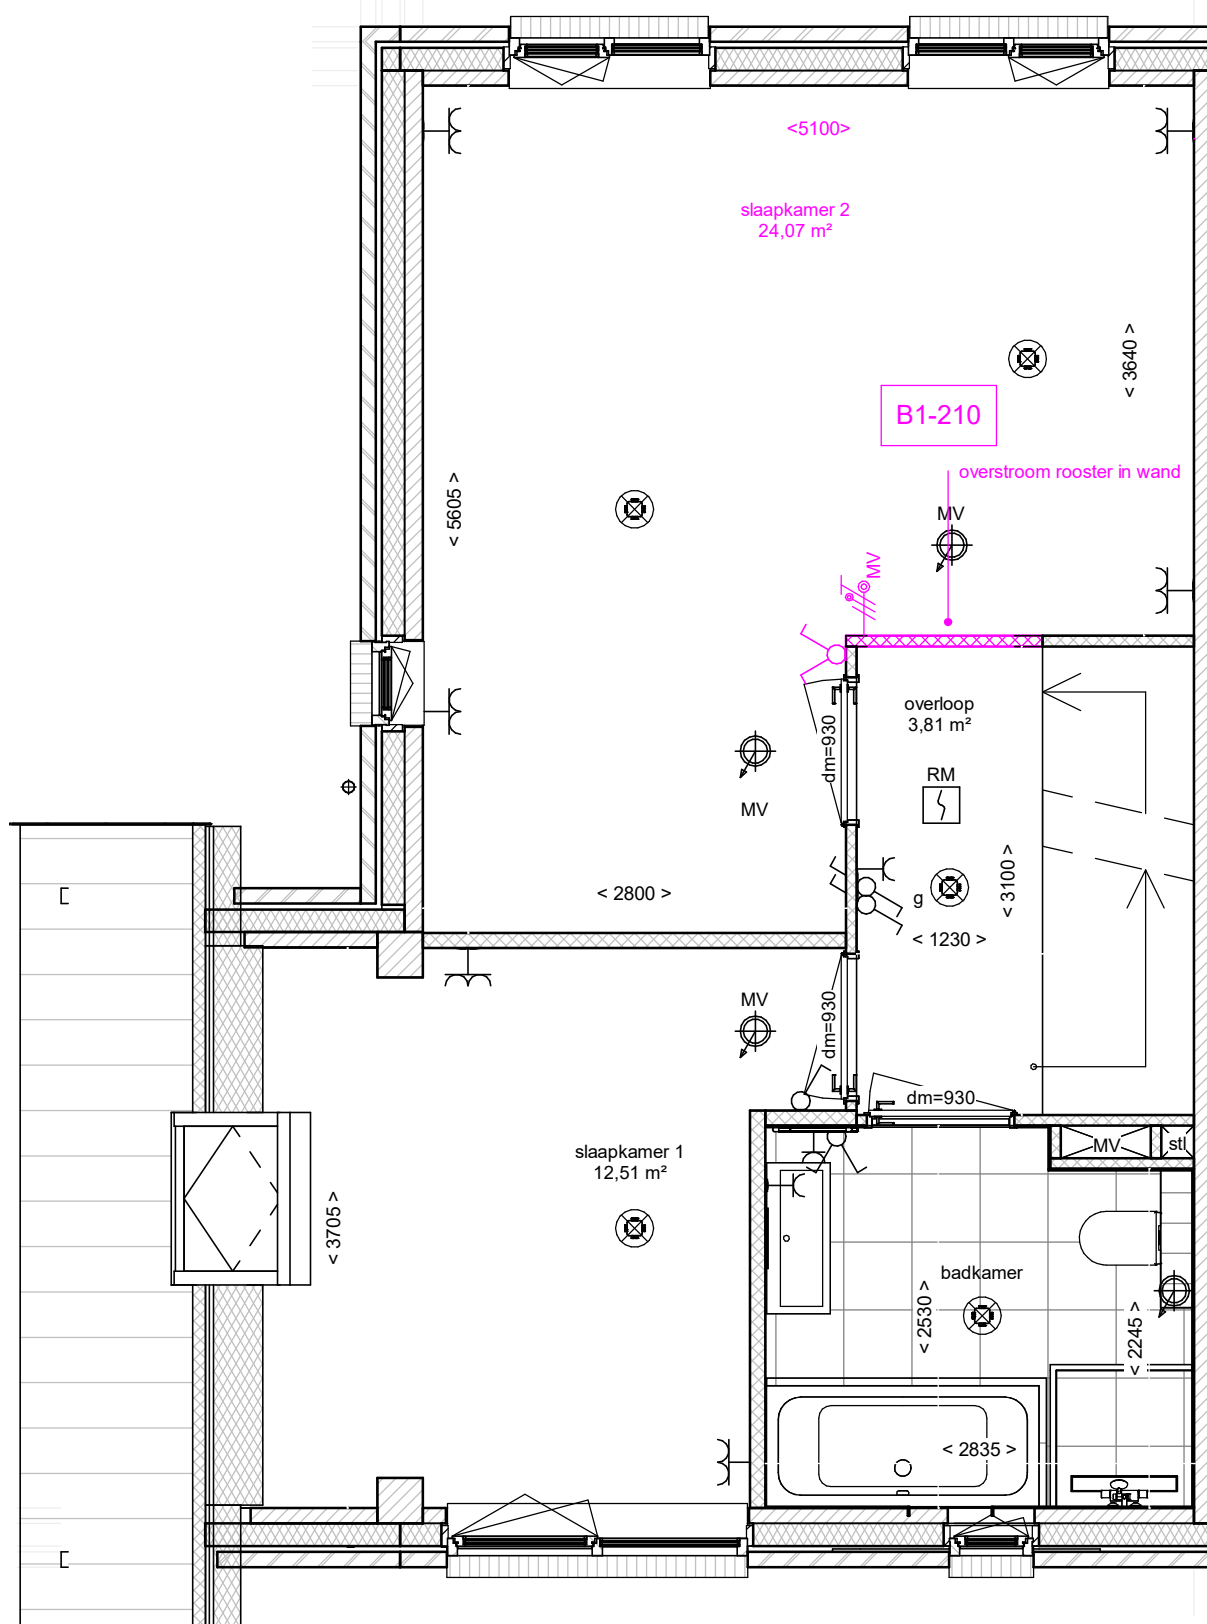

Badkamerindeling en sanitair indicatief weergegeven, nul tekening Project Showroom is leidend


De opties worden getoond a.d.h.v. de gevels en plattegronden van bnr 10 (al dan niet gespiegeld). De opties zijn echter ook van toepassing voor (bnr 11 & 15), al dan niet gespiegeld, met eventuele afwijkende gevels, daken en of plattegronden

Koolwitje



Dura Vermeer Bouw Zuid BV
 Pettelaarspark 1
 5216 PC 's-Hertogenbosch
 Postbus 5066
 5201 GB 's-Hertogenbosch
 Telefoon: (073) 528 89 11
 E-mail: info.dvbz@duravermeer.nl

tek. nr	: VKO_B1-210_2	fase	: 3b Verkoop
gezien	: WH	datum	: 28-07-2023
getekend	: KK	gewijzigd	: -
afmeting	: A3 Staand	wijzigingsnummer	: -
project	: Groote Wielen - Veld 3		
onderdeel	: Indelingsoptie Eerste verdieping		
		schaal	: 1:50
		status	: Definitief
		projectnummer	: 50210340

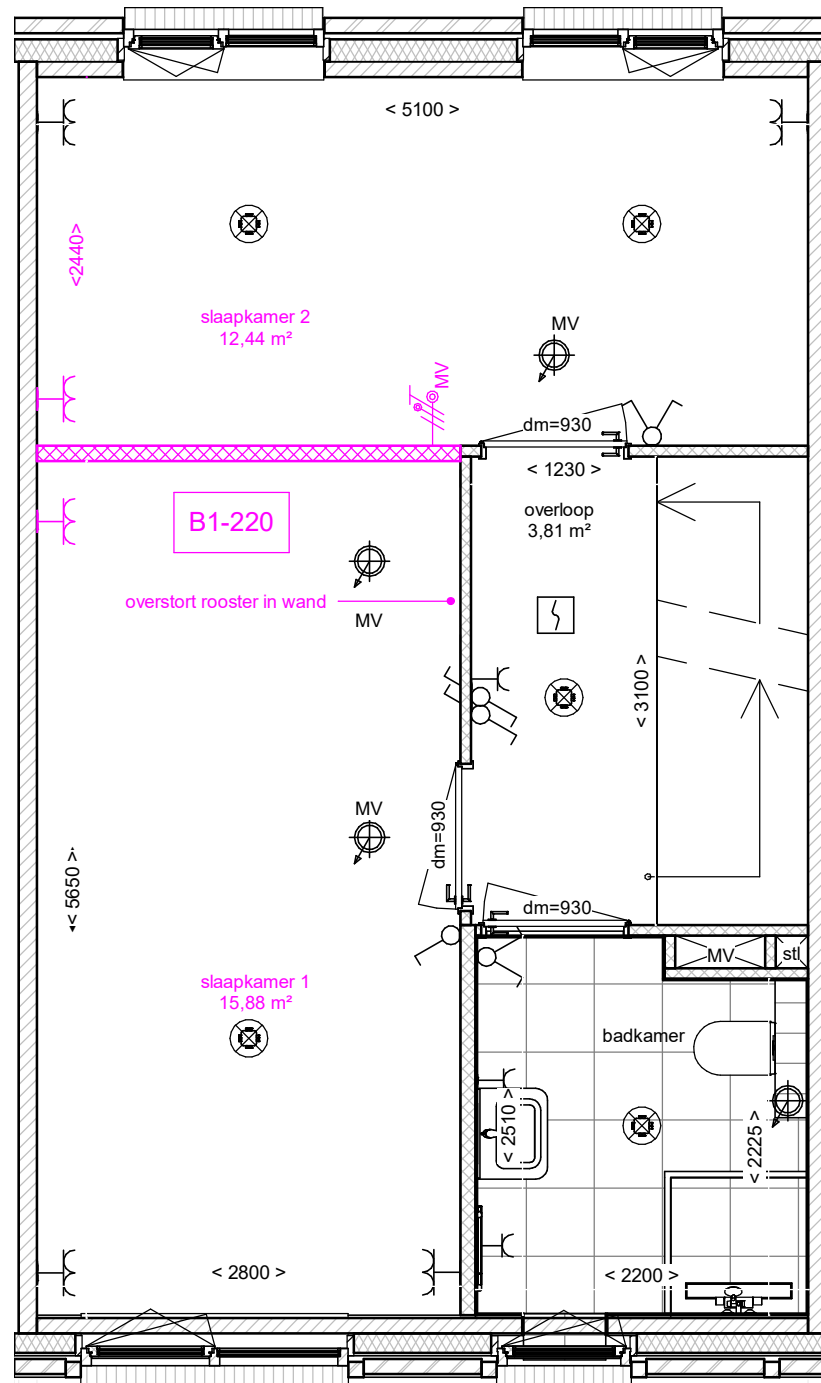

Badkamerindeling en sanitair indicatief weergegeven, nul tekening Project Showroom is leidend


De opties worden getoond a.d.h.v. de gevels en plattegronden van bnr 04 (al dan niet gespiegeld). De opties zijn echter ook van toepassing voor (bnr 01 t/m 23, Excl. bnr 12, 13 & 15), al dan niet gespiegeld, met eventuele afwijkende gevels, daken en of plattegronden

Koolwitje



Dura Vermeer Bouw Zuid BV
 Pettelaarspark 1
 5216 PC 's-Hertogenbosch
 Postbus 5066
 5201 GB 's-Hertogenbosch
 Telefoon: (073) 528 89 11
 E-mail: info.dvzb@duravermeer.nl

tek. nr	: VKO_B1-220_1	fase	: 3b Verkoop
gezien	: WH	datum	: 28-07-2023
getekend	: KK	gewijzigd	: -
afmeting	: A3 Staand	wijzigingsnummer	: -
project	: Groote Wielen - Veld 3		
onderdeel	: Indelingsoptie Eerste verdieping		
		schaal	: 1:50
		status	: Definitief
		projectnummer	: 50210340

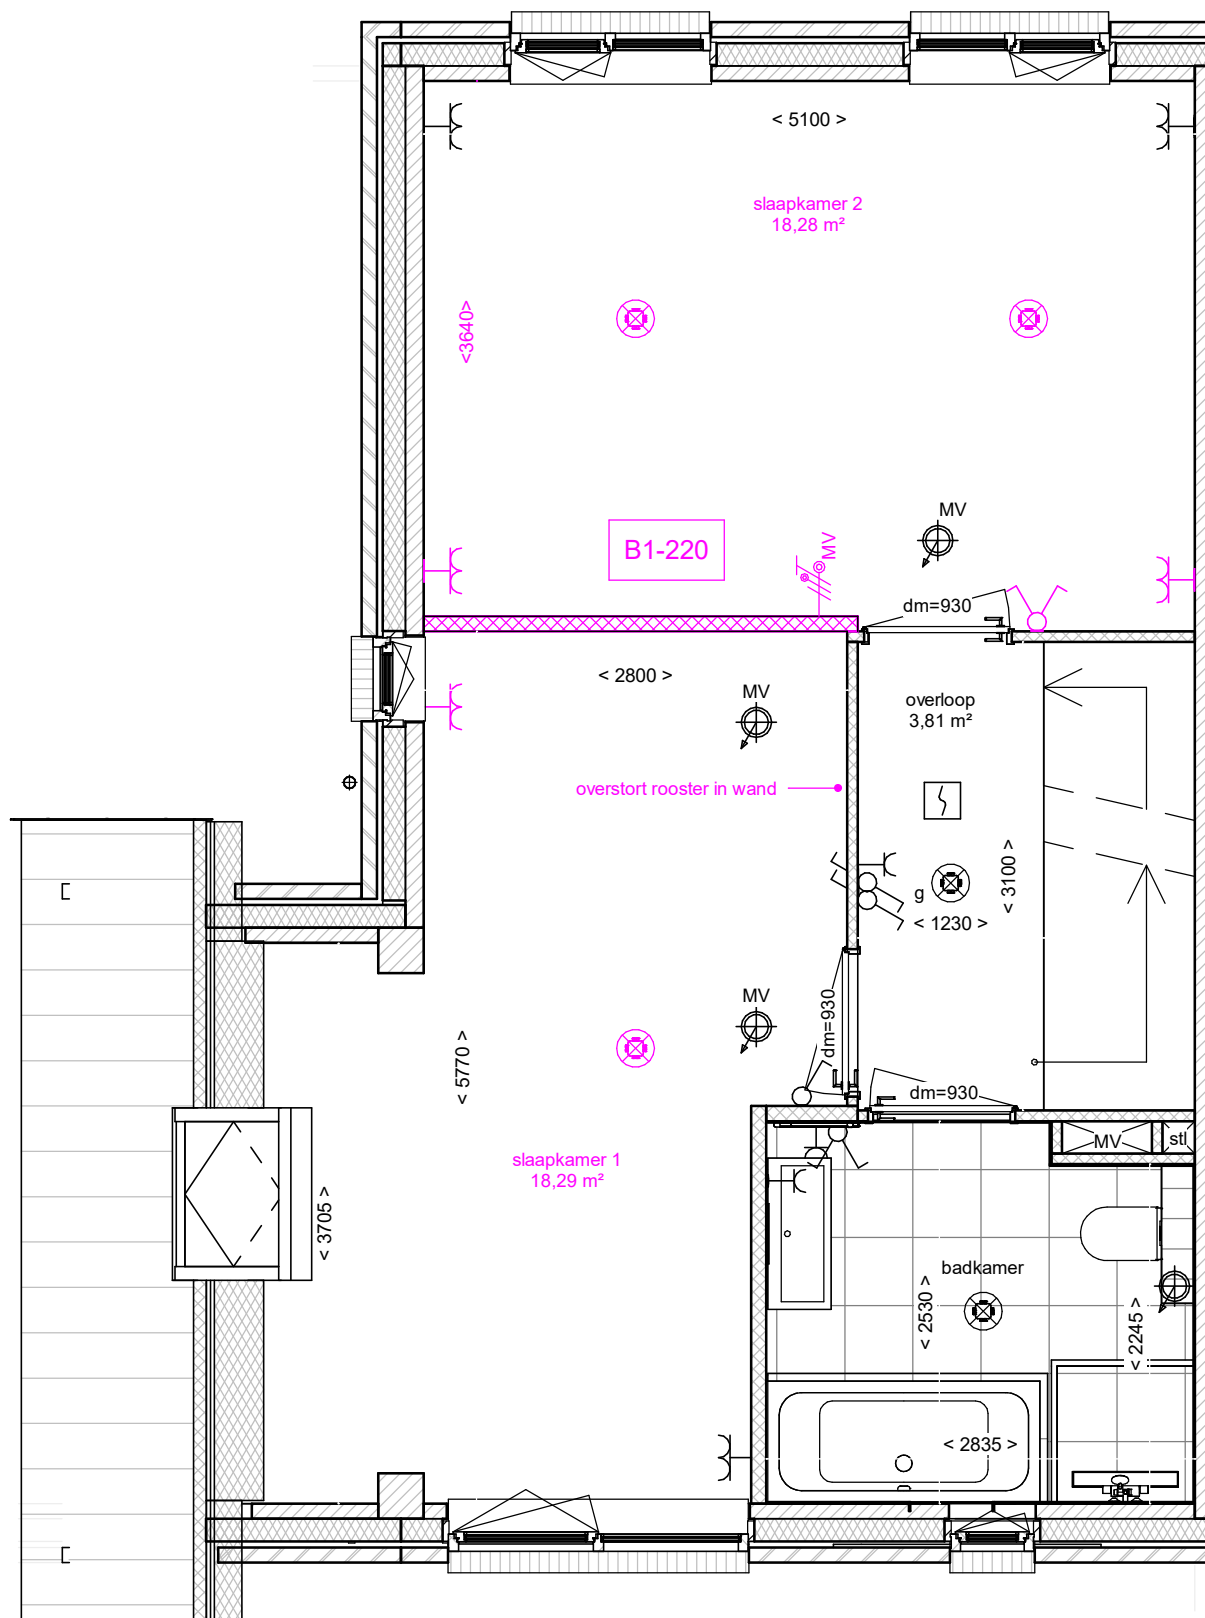

Badkamerindeling en sanitair indicatief weergegeven, nul tekening Project Showroom is leidend


De opties worden getoond a.d.h.v. de gevels en plattegronden van bnr 10 (al dan niet gespiegeld). De opties zijn echter ook van toepassing voor (bnr 11 & 15), al dan niet gespiegeld, met eventuele afwijkende gevels, daken en of plattegronden

Koolwitje



Dura Vermeer Bouw Zuid BV
 Pettelaarspark 1
 5216 PC 's-Hertogenbosch
 Postbus 5066
 5201 GB 's-Hertogenbosch
 Telefoon: (073) 528 89 11
 E-mail: info.dvzb@duravermeer.nl

tek. nr	: VKO_B1-220_2	fase	: 3b Verkoop
gezien	: WH	datum	: 28-07-2023
getekend	: KK	gewijzigd	: -
afmeting	: A3 Staand	wijzigingsnummer	: -
project	: Groote Wielen - Veld 3		
onderdeel	: Indelingsoptie Eerste verdieping		
		schaal	1:50
		status	Definitief
		projectnummer	50210340

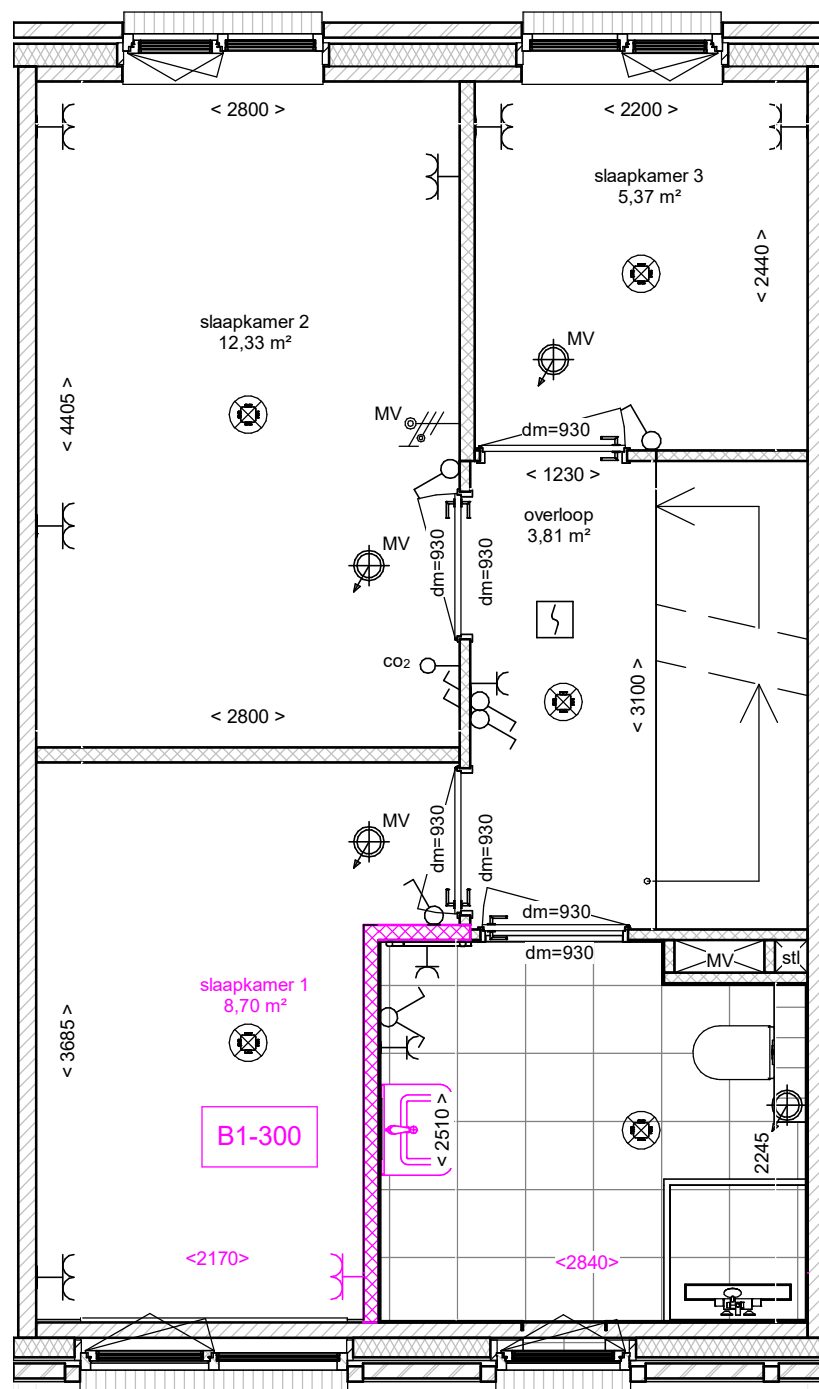

Badkamerindeling en sanitair indicatief weergegeven, nul tekening Project Showroom is leidend

De opties worden getoond a.d.h.v. de gevels en plattegronden van bnr 04 (al dan niet gespiegeld). De opties zijn echter ook van toepassing voor (bnr 02 t/m 09, 12, 13, 14, 16 t/m 23), al dan niet gespiegeld, met eventuele afwijkende gevels, daken en of plattegronden

Koolwitje




Dura Vermeer Bouw Zuid BV
 Pettelaarspark 1
 5216 PC 's-Hertogenbosch
 Postbus 5066
 5201 GB 's-Hertogenbosch
 Telefoon: (073) 528 89 11
 E-mail: info.dvbz@duravermeer.nl

tek. nr	: VKO_B1-300	fase	: 3b Verkoop
gezien	: WH	datum	: 28-07-2023
getekend	: KK	gewijzigd	: -
afmeting	: A3 Staand	wijzigingsnummer	: -

project : **Groote Wielen - Veld 3**

onderdeel: **Indelingsoptie**
Eerste verdieping

schaal
 1:50
 status
 Definitief
 projectnummer
 50210340

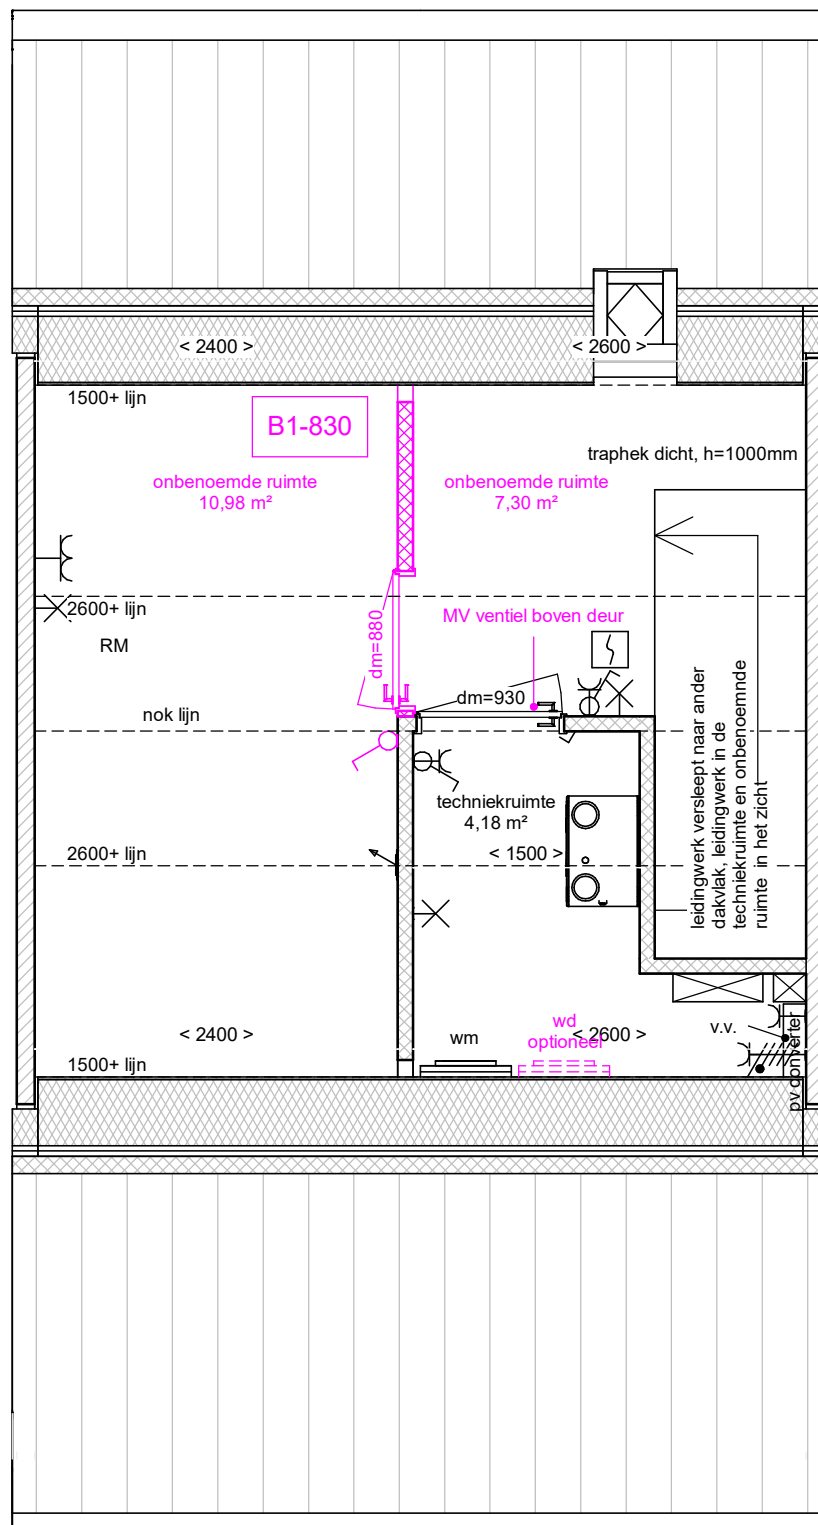

De opties worden getoond a.d.h.v. de gevels en plattegronden van bnr 04 (al dan niet gespiegeld). De opties zijn echter ook van toepassing voor (bnr 02 t/m 09, 17 t/m 21), al dan niet gespiegeld, met eventuele afwijkende gevels, daken en of plattegronden. Deze optie geldt ook voor optie code B1-832 tbv bnr 1, 12 t/m 14, 16, 22 en 23!

Koolwitje




Dura Vermeer Bouw Zuid BV
 Pettelaarspark 1
 5216 PC 's-Hertogenbosch
 Postbus 5066
 5201 GB 's-Hertogenbosch
 Telefoon: (073) 528 89 11
 E-mail: info.dvzb@duravermeer.nl

tek. nr	: VKO_B1-830	fase	: 3b Verkoop
gezien	: WH	datum	: 28-07-2023
getekend	: KK	gewijzigd	: -
afmeting	: A3 Staand	wijzigingsnummer	: -

project : **Groote Wielen - Veld 3**

onderdeel: **Indelingsoptie**
 Tweede verdieping

schaal
 1:50
 status
 Definitief
 projectnummer
 50210340

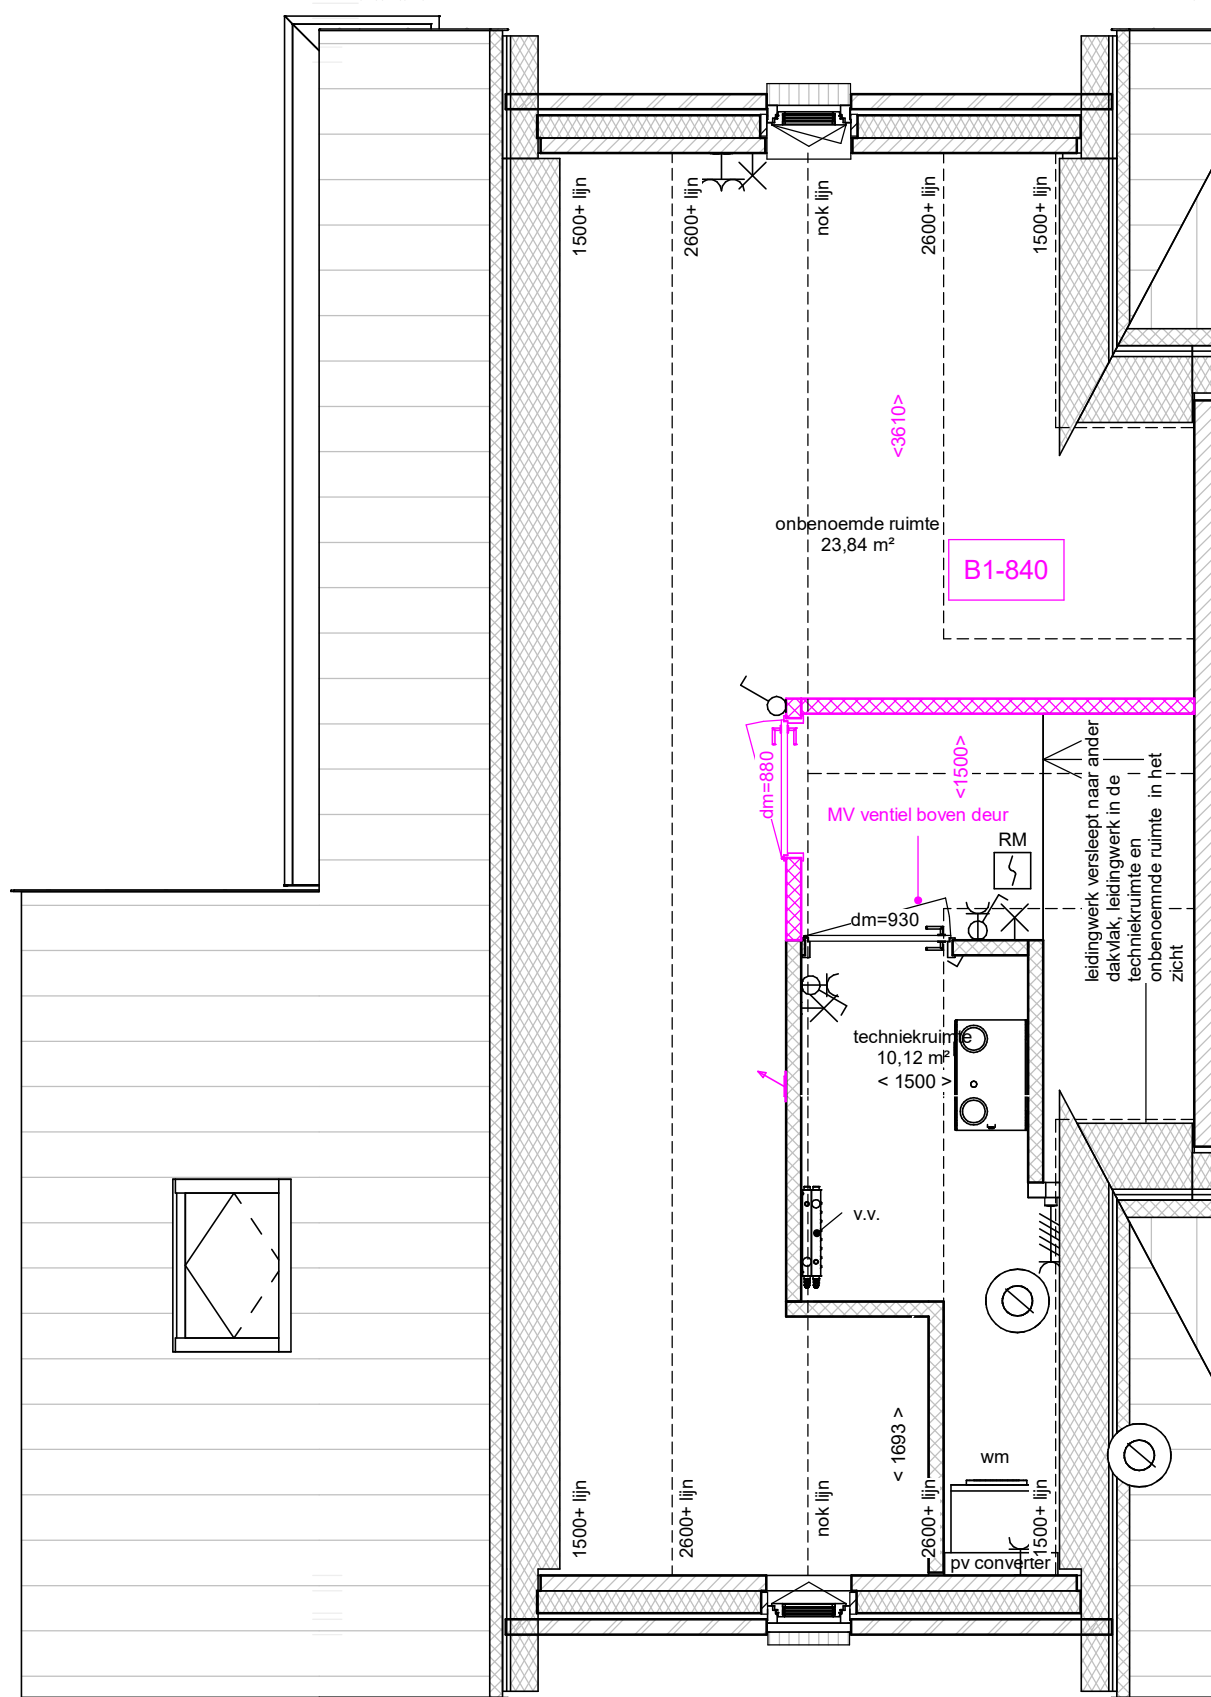

De opties worden getoond a.d.h.v. de gevels en plattegronden van bnr 10 (al dan niet gespiegeld). De opties zijn echter ook van toepassing voor (bnr 11 & 15), al dan niet gespiegeld, met eventuele afwijkende gevels, daken en of plattegronden

Koolwitje



Dura Vermeer Bouw Zuid BV
 Pettelaarspark 1
 5216 PC 's-Hertogenbosch
 Postbus 5066
 5201 GB 's-Hertogenbosch
 Telefoon: (073) 528 89 11
 E-mail: info.dvbz@duravermeer.nl

tek. nr	: VKO_B1-840	fase	: 3b Verkoop
gezien	: WH	datum	: 28-07-2023
getekend	: KK	gewijzigd	: -
afmeting	: A3 Staand	wijzigingsnummer	: -
project	: Groote Wielen - Veld 3		
onderdeel	: Indelingsoptie Tweede verdieping		
		schaal	1:50
		status	Definitief
		projectnummer	50210340