



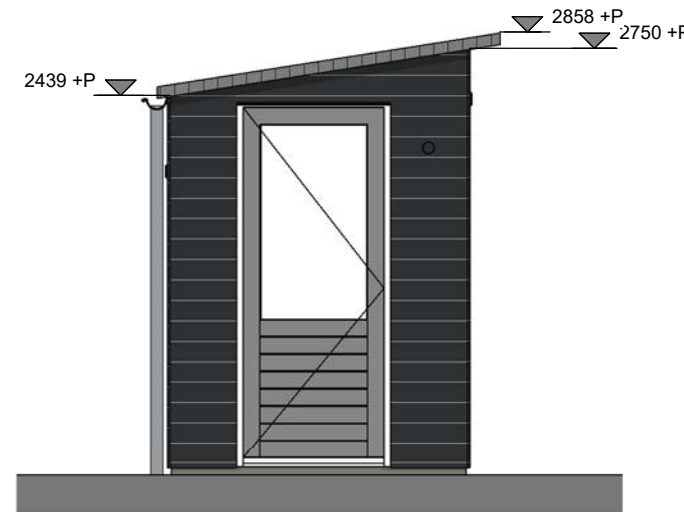

Voorgevel Berging (Tuinzijde)

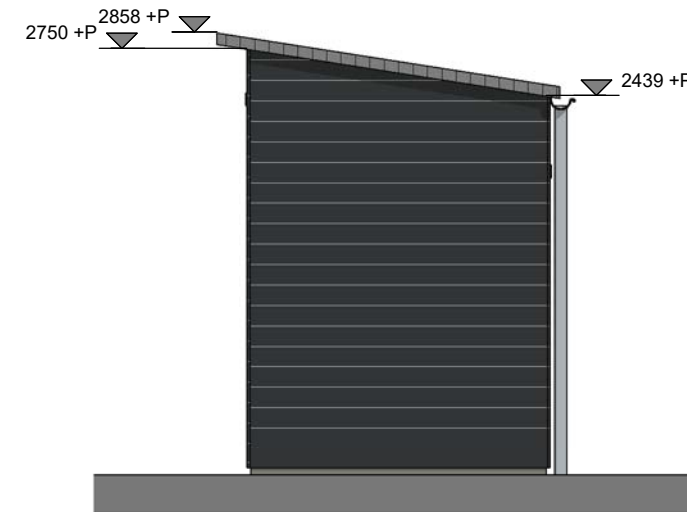


Linkergevel Berging




Rechtergevel Berging



Achtergevel Berging

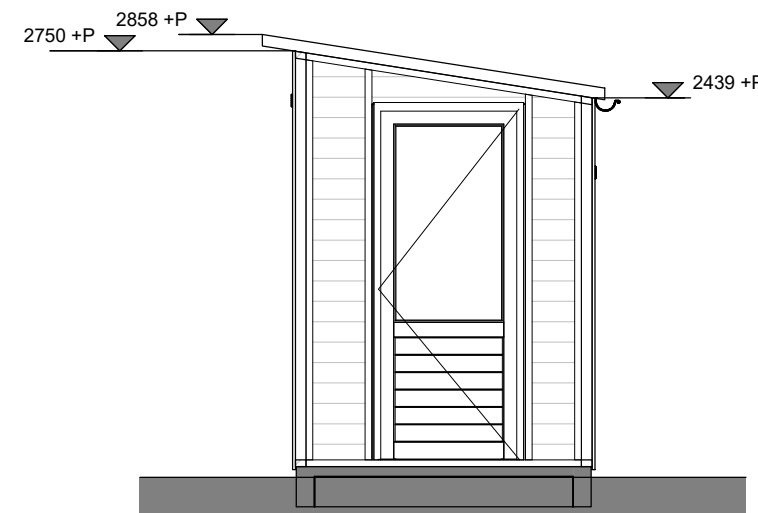

Doorsnede A1

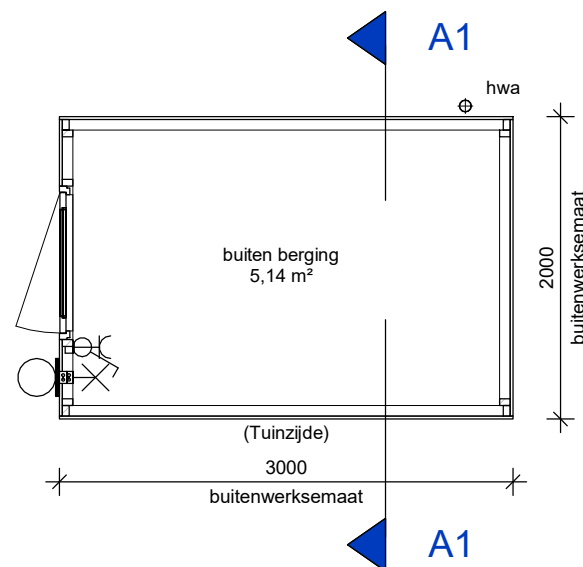


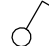


Begane grond Berging

Als getekend: Bnr. 9 en 22  
Gespiegeld: Bnr. 10 en 23


## Renvooi

De maatvoering en plaatsbepaling van de installatievoorzieningen op deze tekening zijn indicatief, er kunnen geen rechten aan ontleend worden

## Elektra

-  Enkelvoudige WCD
-  Enkelpolige Schakelaar
-  Aansluitpunt wandlicht
-  Verlichtingsarmatuur

## Water

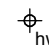-  hwa hemelwaterafvoer

Definitieve Vloer afmetingen n.t.b.



Dura Vermeer Bouw Zuid BV  
Pettelaarspark 1  
5216 PC 's-Hertogenbosch  
Postbus 5066  
5201 GB 's-Hertogenbosch  
Telefoon: (073) 528 89 11  
E-mail: info.dvbz@duravermeer.nl

tek. nr : **VK\_BER\_1** fase : **Verkoop**

gezien : GvR datum : 09-10-2023

getekend : GvR gewijzigd :

afmeting : A3 wijzigingsnummer :

project : **GrooteWielen\_Veld3a**

onderdeel: **ENKELE BERGING, ANTRACIET BERGINGEN**

schaal  
1:50  
status  
Definitief  
projectnummer  
50210340