





Voorgevel Berging (Tuinzijde)

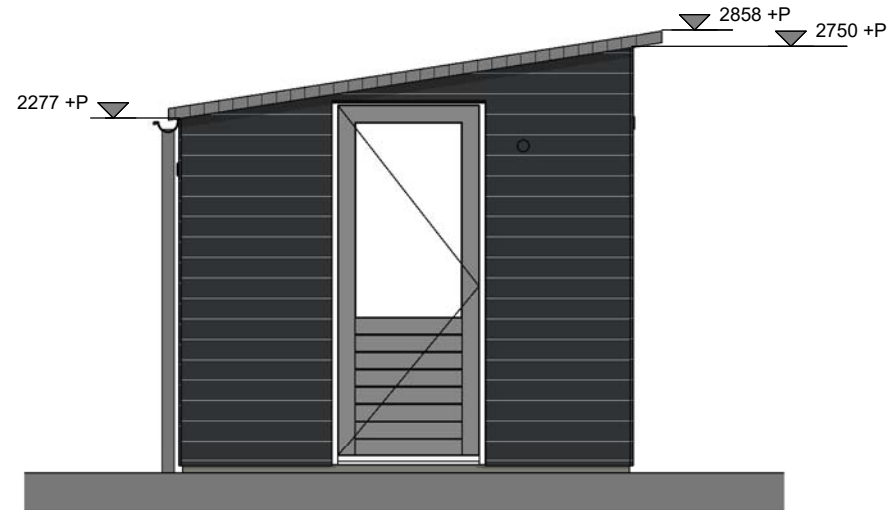


Linkergevel Berging

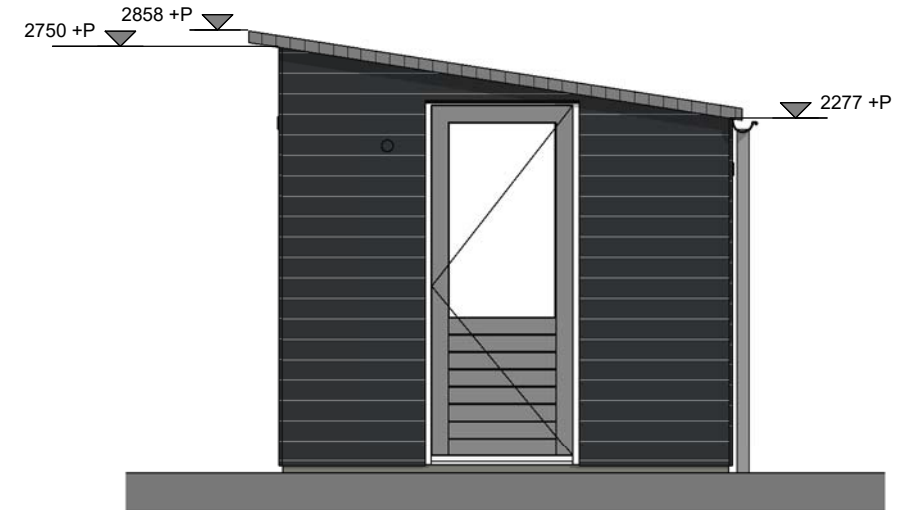


Rechtergevel Berging



Achtergevel Berging

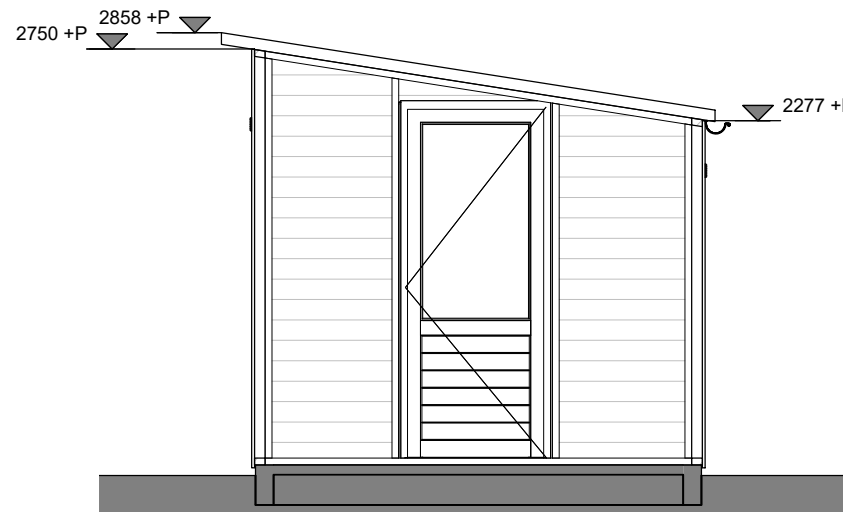

Doorsnede A

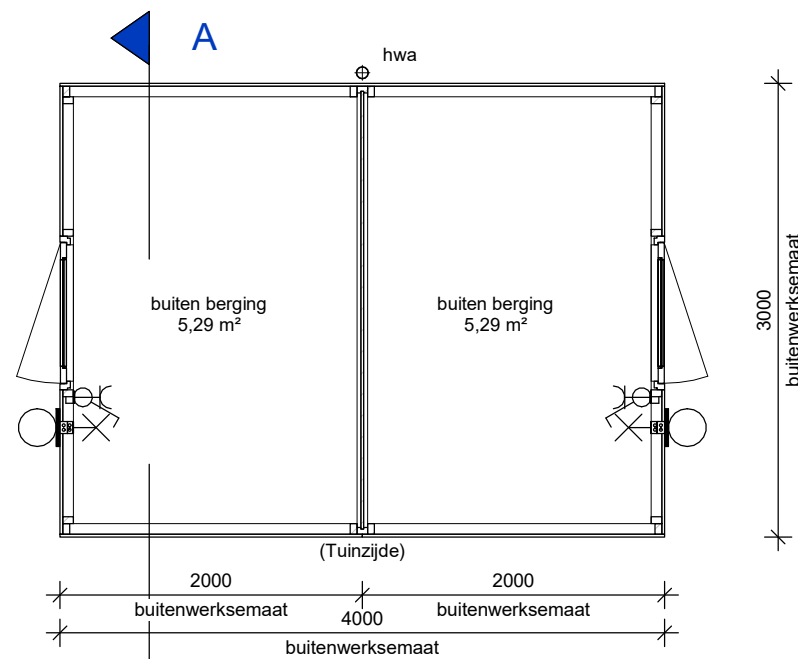





Begane grond Berging

Als getekend: Bnr. 1/2, 3/4, 5/6, 7/8, 16/17, 18/19, 20/21


Renvooi

De maatvoering en plaatsbepaling van de installatievoorzieningen op deze tekening zijn indicatief, er kunnen geen rechten aan ontleend worden

Elektra

-  Enkelvoudige WCD
-  Enkelpolige Schakelaar
-  Aansluitpunt wandlicht
-  Verlichtingsarmatuur

Water

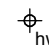-  hwa hemelwaterafvoer

Definitieve Vloer afmetingen n.t.b.



Dura Vermeer Bouw Zuid BV
 Pettelaarspark 1
 5216 PC 's-Hertogenbosch
 Postbus 5066
 5201 GB 's-Hertogenbosch
 Telefoon: (073) 528 89 11
 E-mail: info.dvbz@duravermeer.nl

tek. nr : **VK_BER_0** fase : **Verkoop**

gezien : WH datum : 14-07-2023

getekend : RvB gewijzigd : 09-10-2023

afmeting : A3 wijzigingsnummer : 02

project : **GrooteWielen_Veld3a**

onderdeel: **DUBBELE BERGING, ANTRACIET BERGINGEN**

schaal
1:50
 status
Definitief
 projectnummer
50210340