


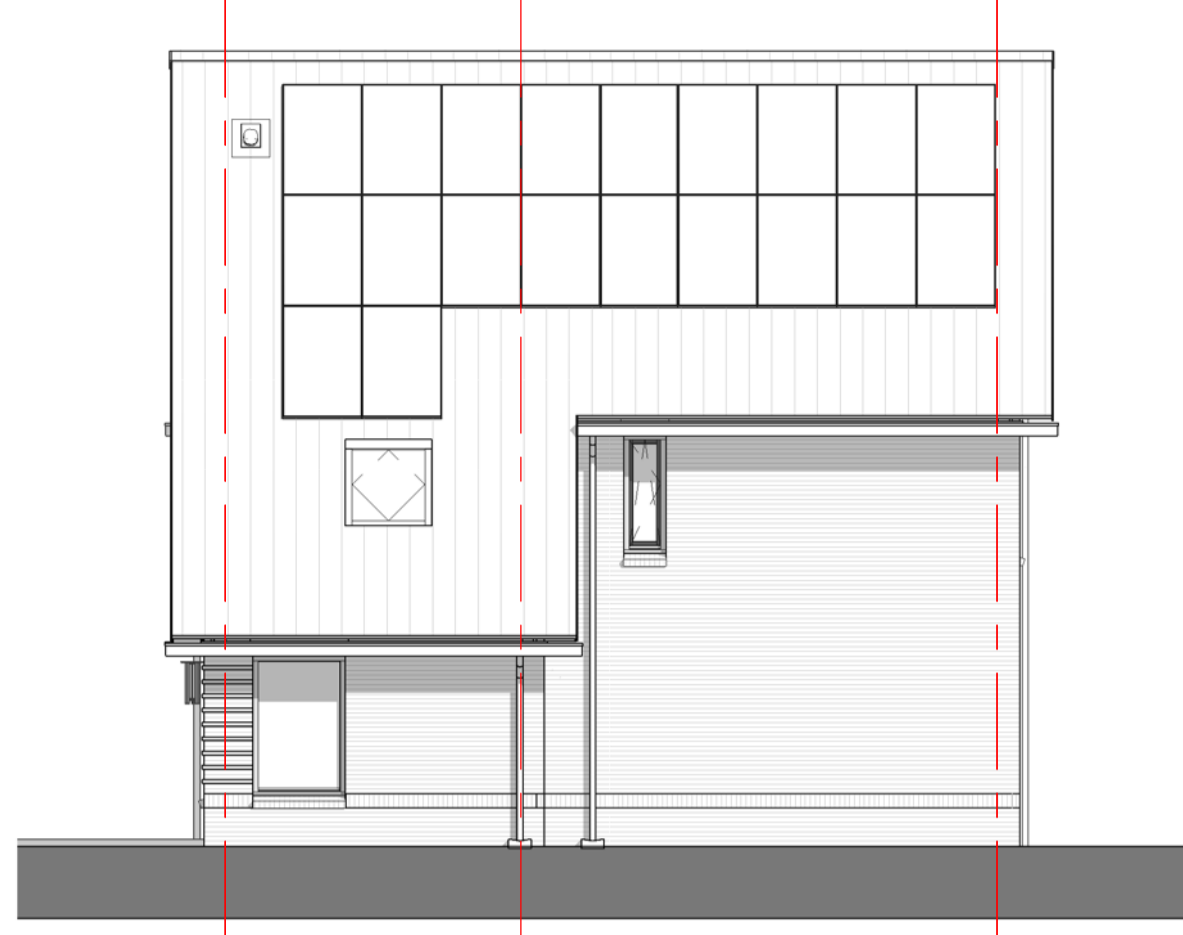


Voorgevel Blok B

schaal 1 : 100




Rechter zijgevel Blok B

schaal 1 : 100

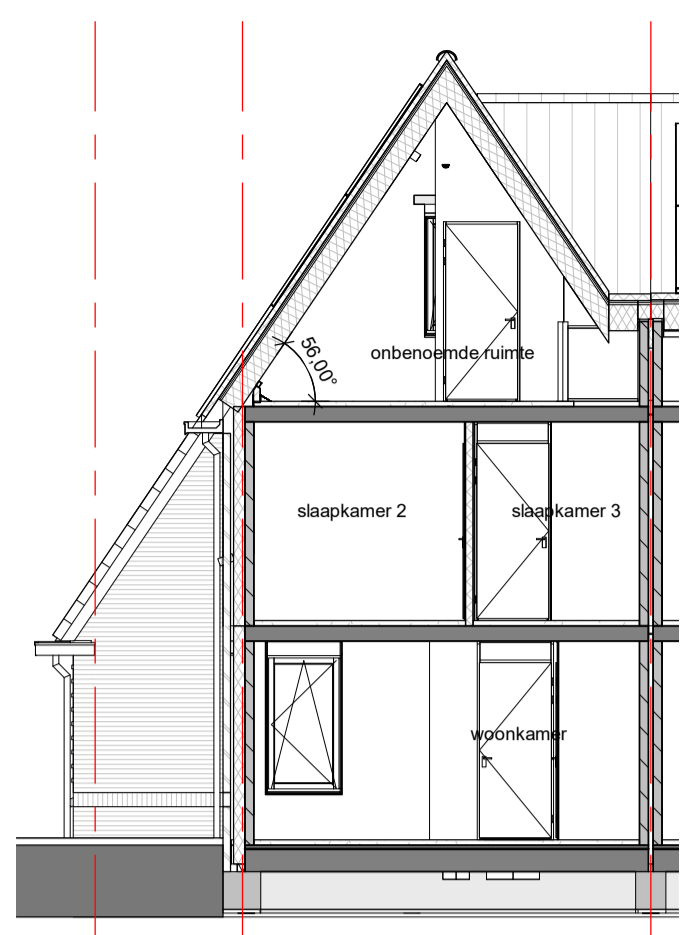


Doorsnede B-A

schaal 1 : 100

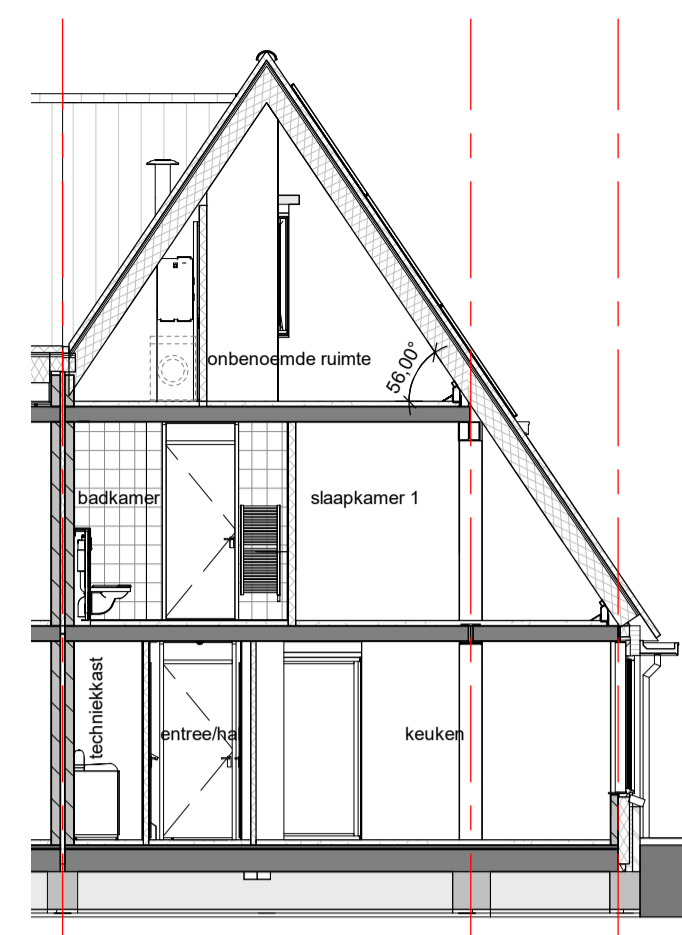

Doorsnede B-B

schaal 1 : 100

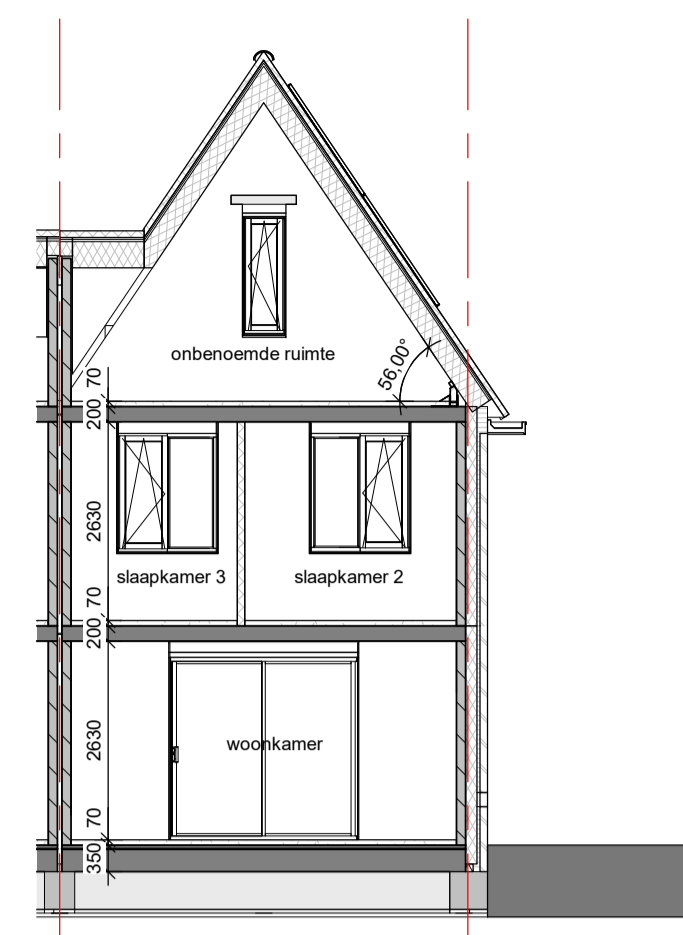


Doorsnede B-C

schaal 1 : 100




Achtergevel Blok B

schaal 1 : 100

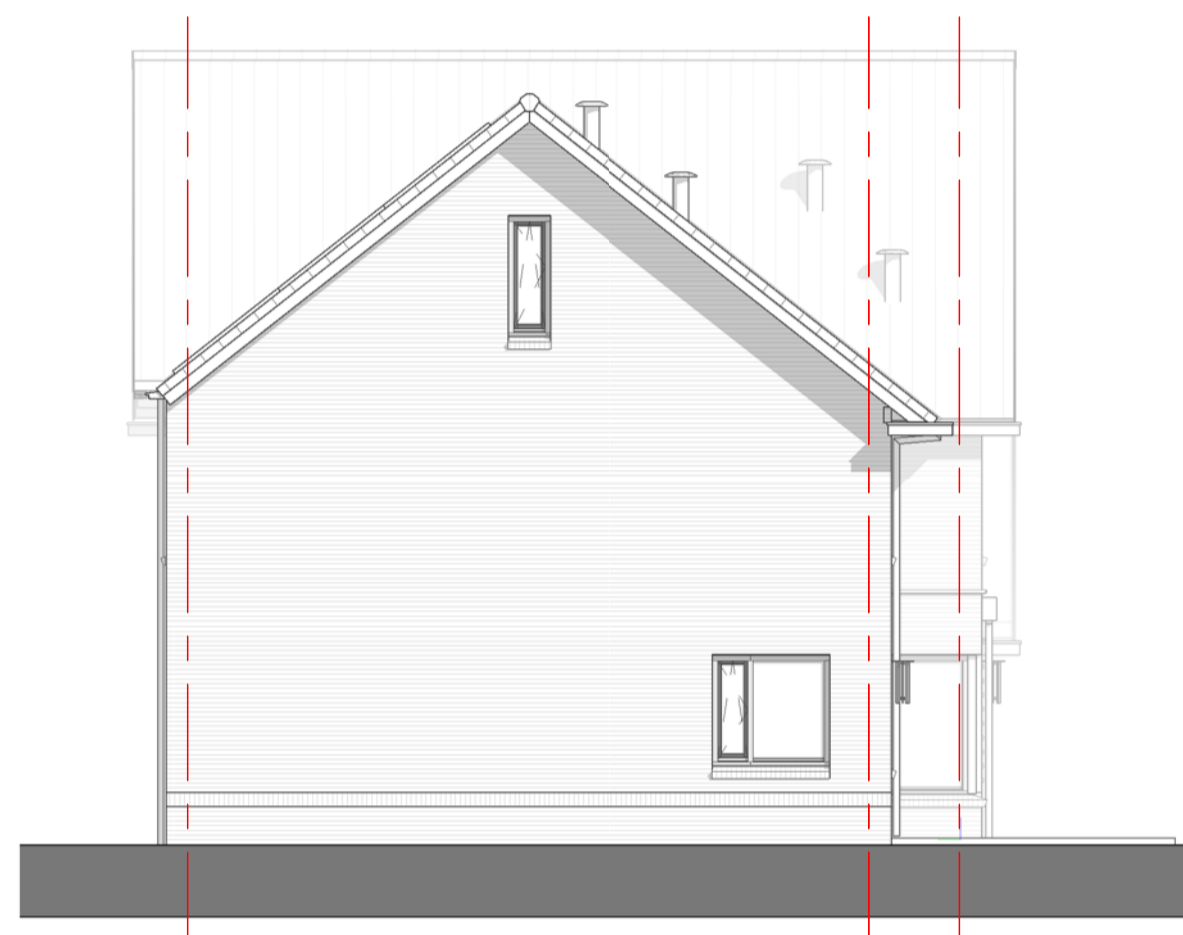


Linker zijgevel Blok B

schaal 1 : 100

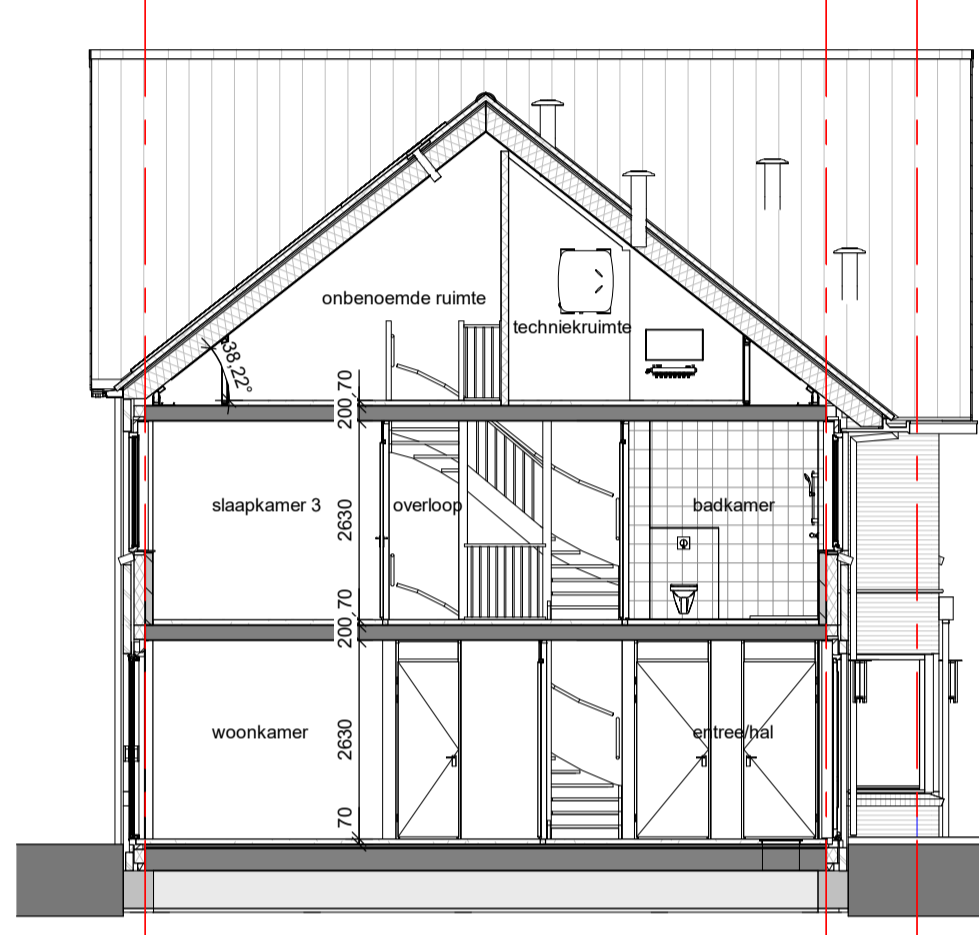


Doorsnede B-D

schaal 1 : 100

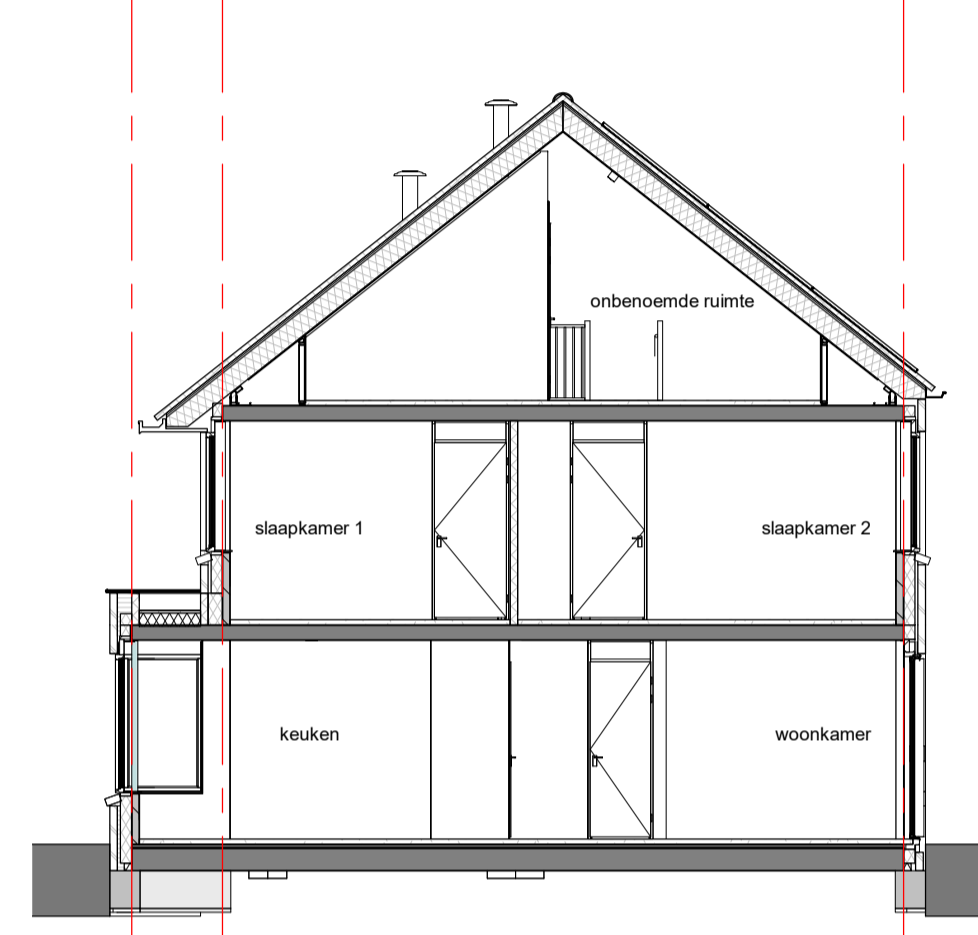

Doorsnede B-E

schaal 1 : 100

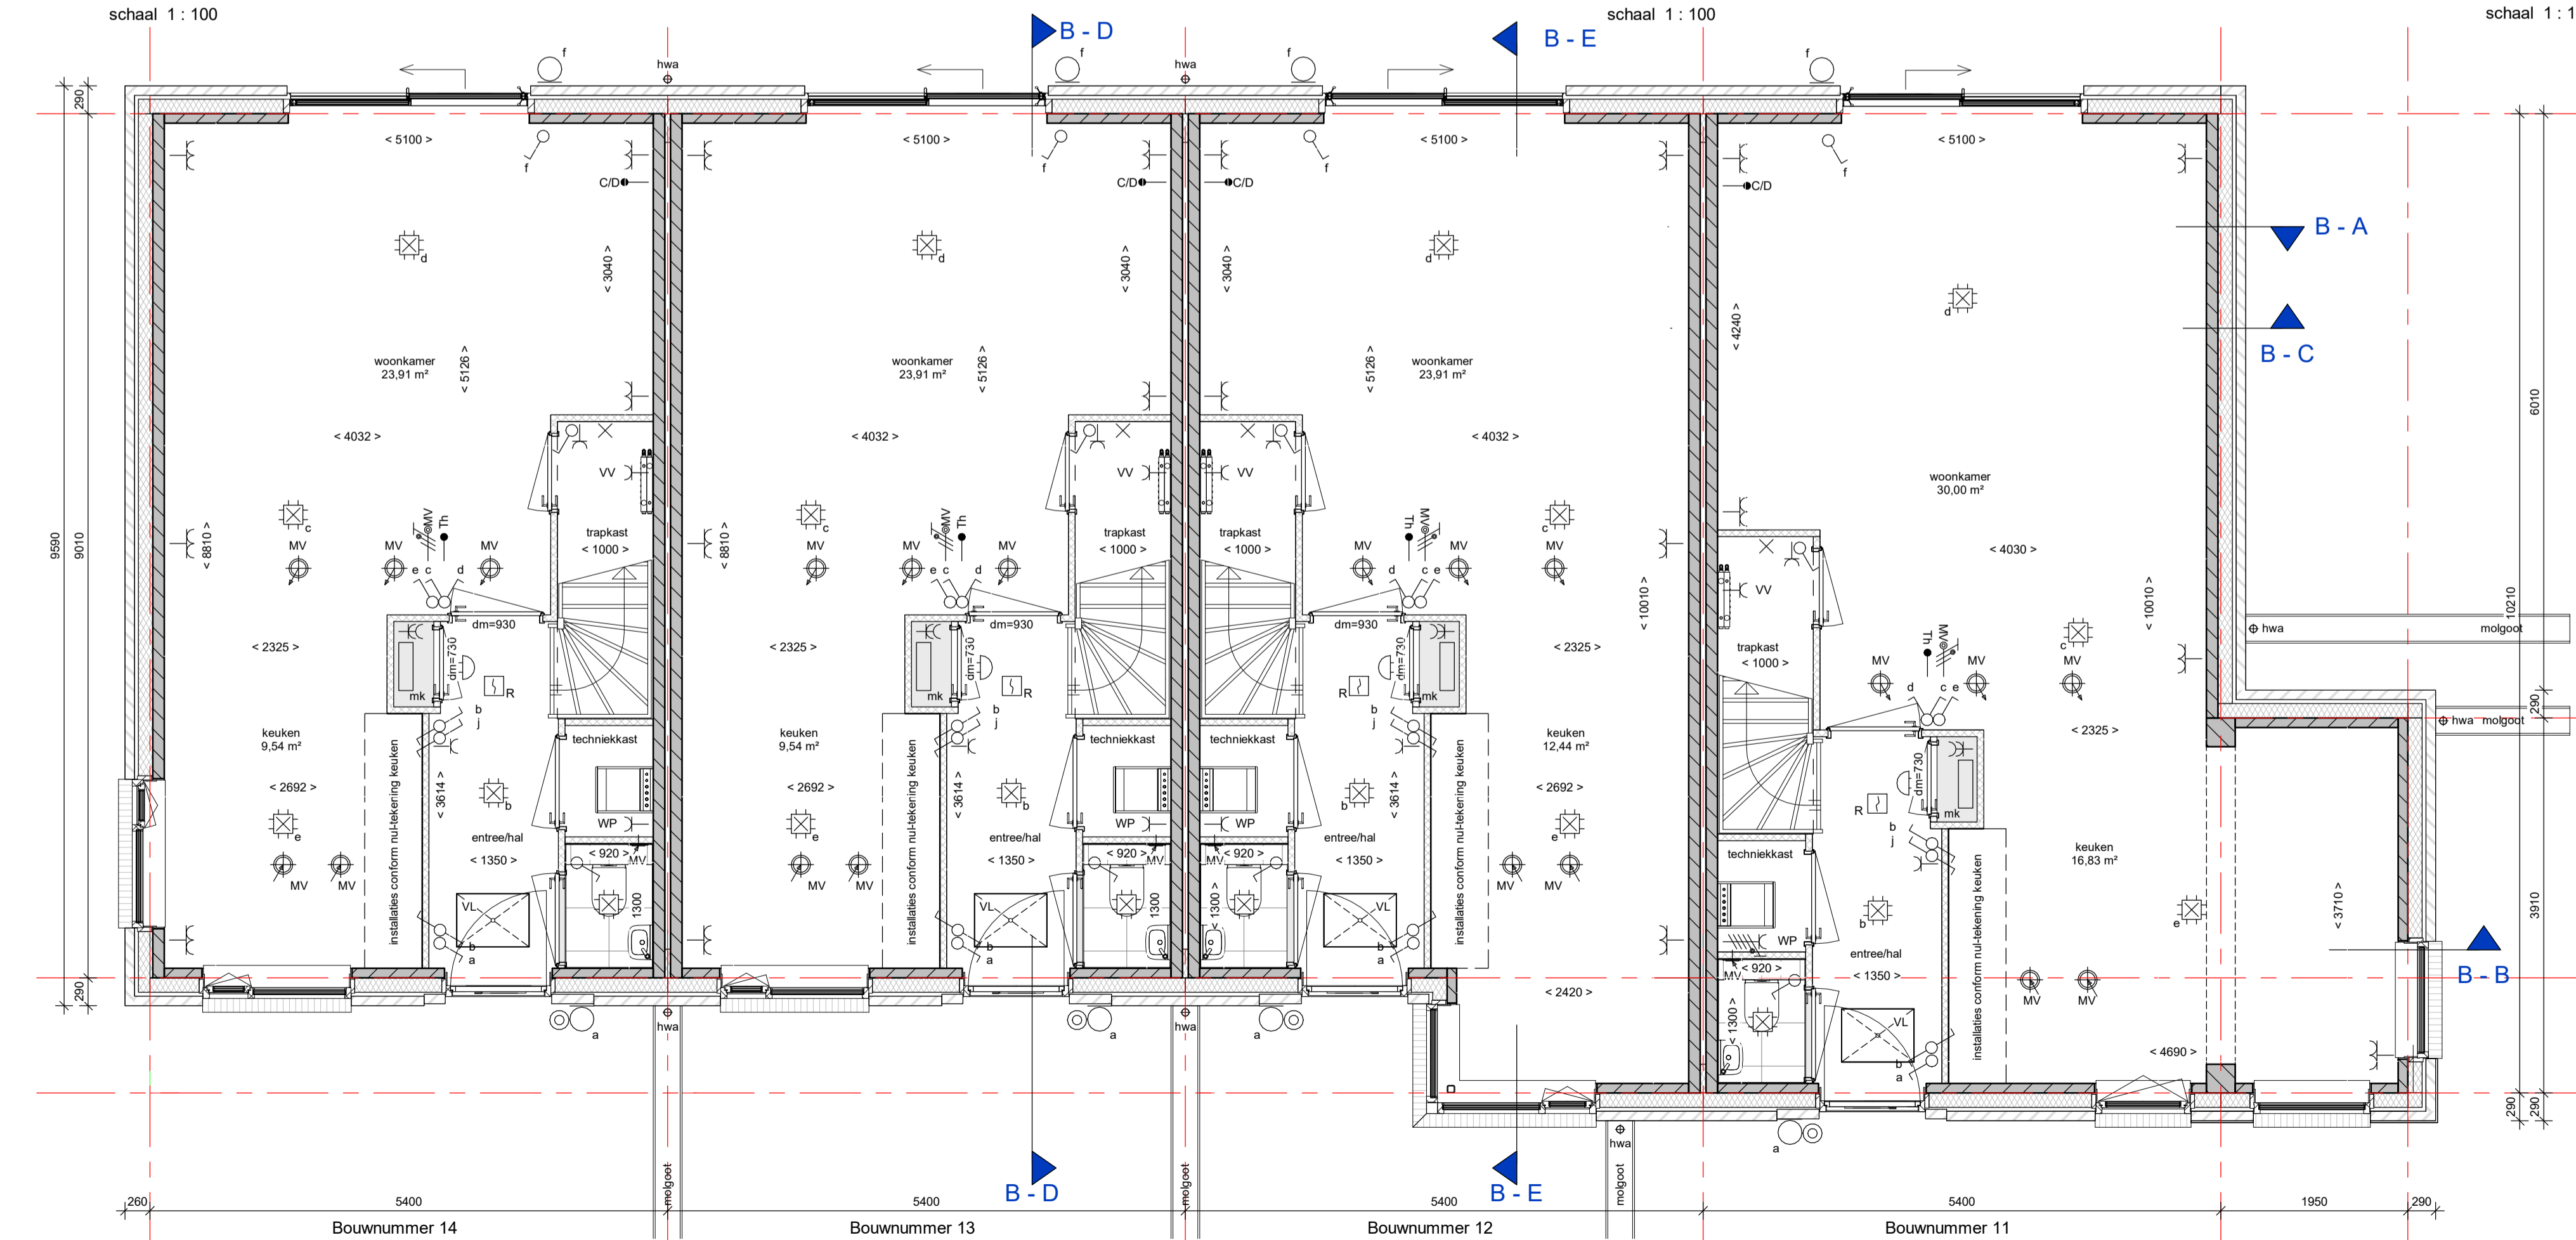

Begane grond Blok B

schaal 1 : 50

## Renooi

De maatvoering en plaatsbepaling van de installatievoorzieningen op deze tekening zijn indicatief, er kunnen geen rechten aan ontleend worden

### Bouwkundig

	metselwerk		betonvloer (volgens opgave constructeur)
	isolatie, type en Rc waarde zie Epc berekening		zandcementdekvloer 50/60/70mm
	kalkzandsteen (afmetingen volgens constructeur)		vloertegels
	celenbeton 70/100mm		binnendeurkozijn met bovenlicht
	geïsoleerde kap, Rc volgens Epc berekening		* = bovenlicht gevuld met paneel
	dakpannen		deurmaat 930mm
	plattendakisolatie		vloerluis
			wasmachine opstelplaats
			wasdroger opstelplaats

### Elektra

	230V aansluitpunt		Beldrukker
	400V aansluitpunt		Roekmelder
	werkschakelaar 400V PV-installatie		Enkelpolige Schakelaar
	Aansluitpunt wandlicht		Serie Schakelaar
	Verlichtingsarmatuur		Wissel Schakelaar
	Centraal aardpunt		Leiding, bedraad
	Centraaldoos met lichtpunt		Meterkast
	Enkelvoudige WCD		Bel
	Enkelvoudige WCD tbv badkamer radiator		aansluiting TV en Data
	Dubbelvoudige WCD verticaal (ovale inbouwdoos)		

### Verwarming


	elektrische radiator (BKK)		warmtepomp
	vloerverwarmings verdeler		
	thermostaat		

### Ventilatie- en luchtbehandeling

	WTW unit		afzuigpunt mechanische ventilatie in muur
	toevoerpunt mechanische ventilatie in muur		afzuigpunt mechanische ventilatie op plafond
	MV mechanische ventilatie		toevoerpunt mechanische ventilatie op plafond
			ventilatievoorziening

### Water en fecaliën

	hemelwaterafvoer		Blokaanduiding
	standleiding		Berging
	buitenkraan		Perceel

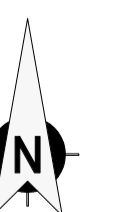

Dura Vermeer Bouw Zuid BV  
 Pettelaarspark 1  
 5216 PC 's-Hertogenbosch  
 Postbus 5089  
 5201 GB 's-Hertogenbosch  
 Telefoon: (073) 528 89 11  
 E-mail: info.dvzb@dura-vermeer.nl

tek. nr : **VK\_B\_0** fase : **Verkoop**

geden : WH datum : 14-07-2023

getekend : GuR gewijzigd : 09-10-2023

afmeting : A1+1 wijzigingsnummer : 02

project : **GrooteWielen\_Veld3a**

onderdeel : **BLOK B - BEGANE GROND, GEVELS EN DOORSNEDEN**

schaal : 1:50/1:100  
 status : Definitief  
 projectnummer : 50210340