




Voorgevel Blok A.2
schaal 1 : 100

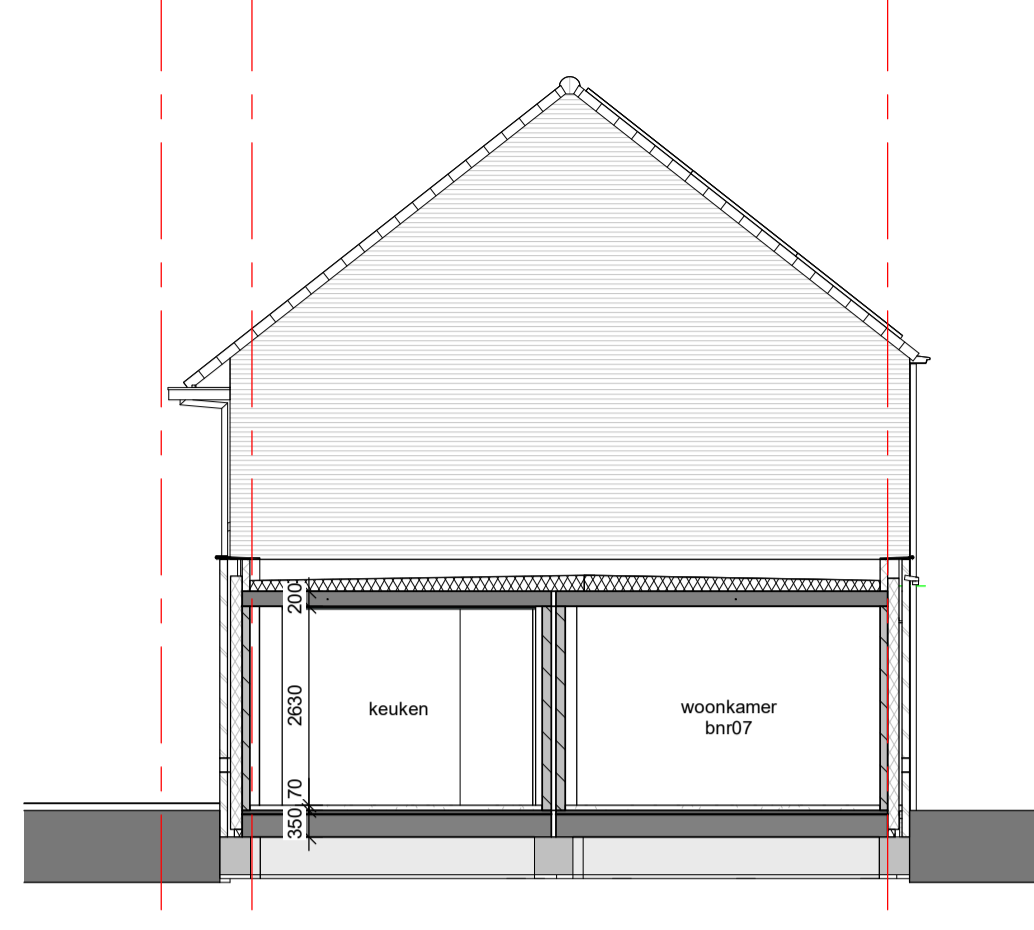


Rechter zijgevel Blok A.2
schaal 1 : 100

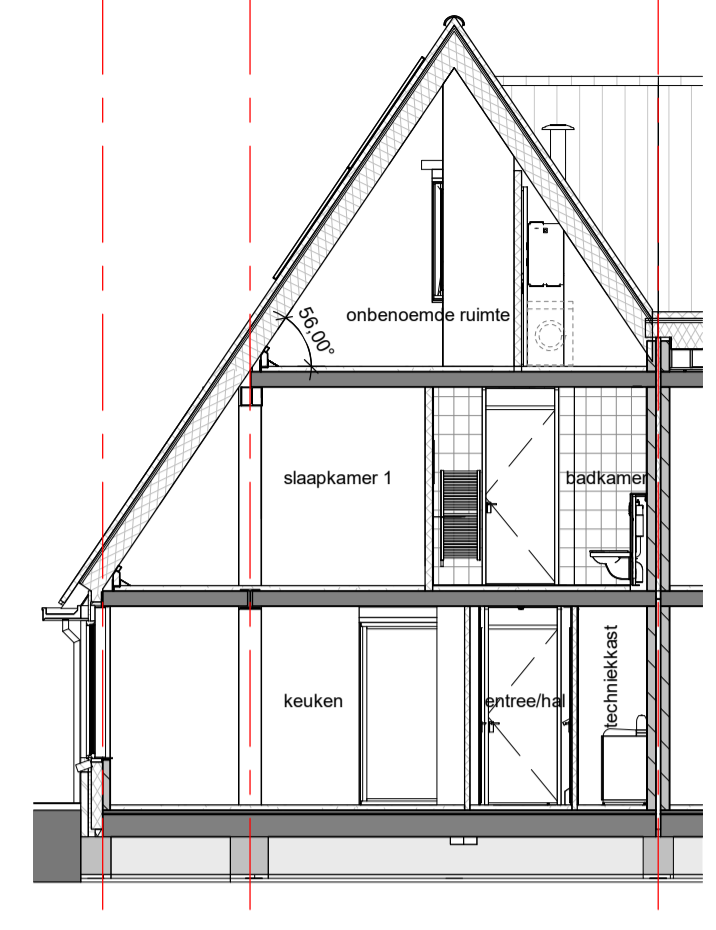


Doorsnede A.2-A
schaal 1 : 100

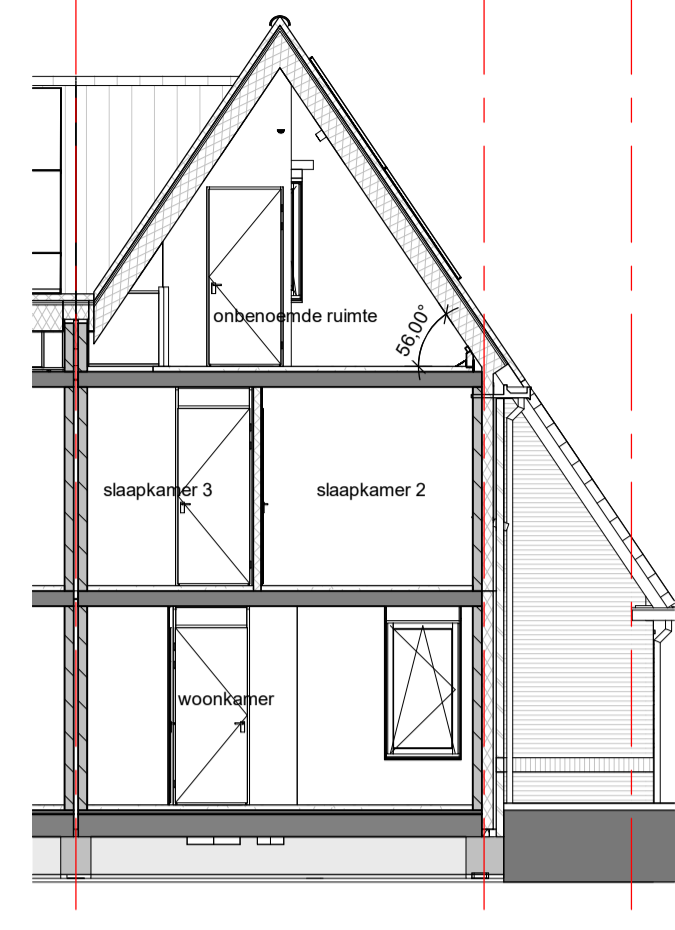


Doorsnede A.2-B
schaal 1 : 100

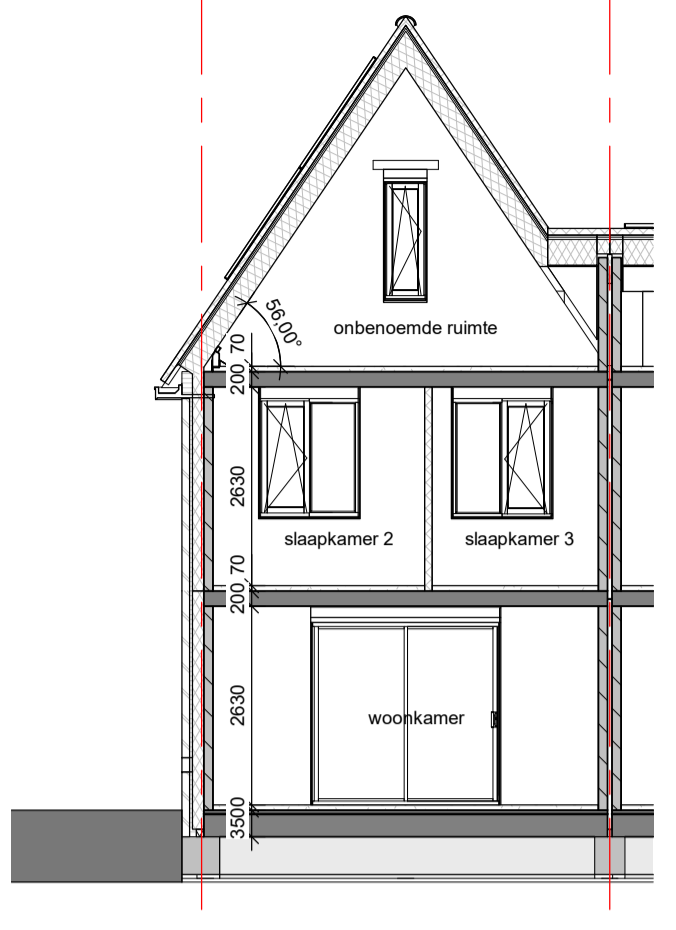


Doorsnede A.2-C
schaal 1 : 100

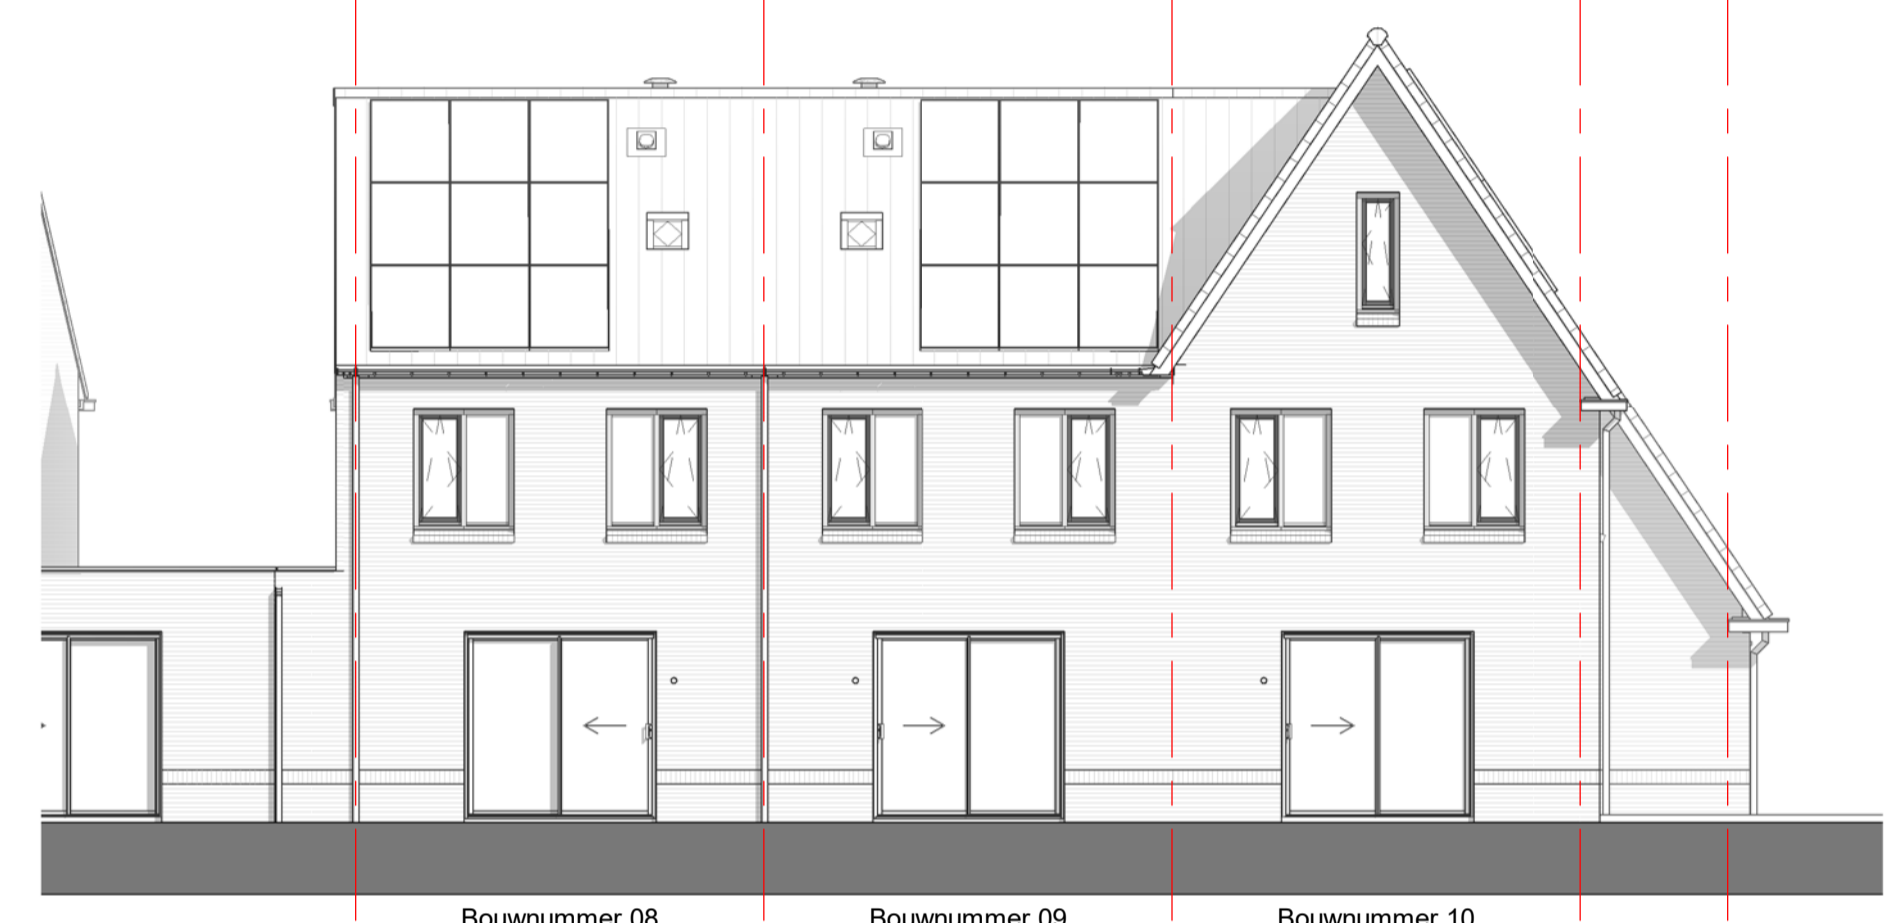


Achtergevel Blok A.2
schaal 1 : 100

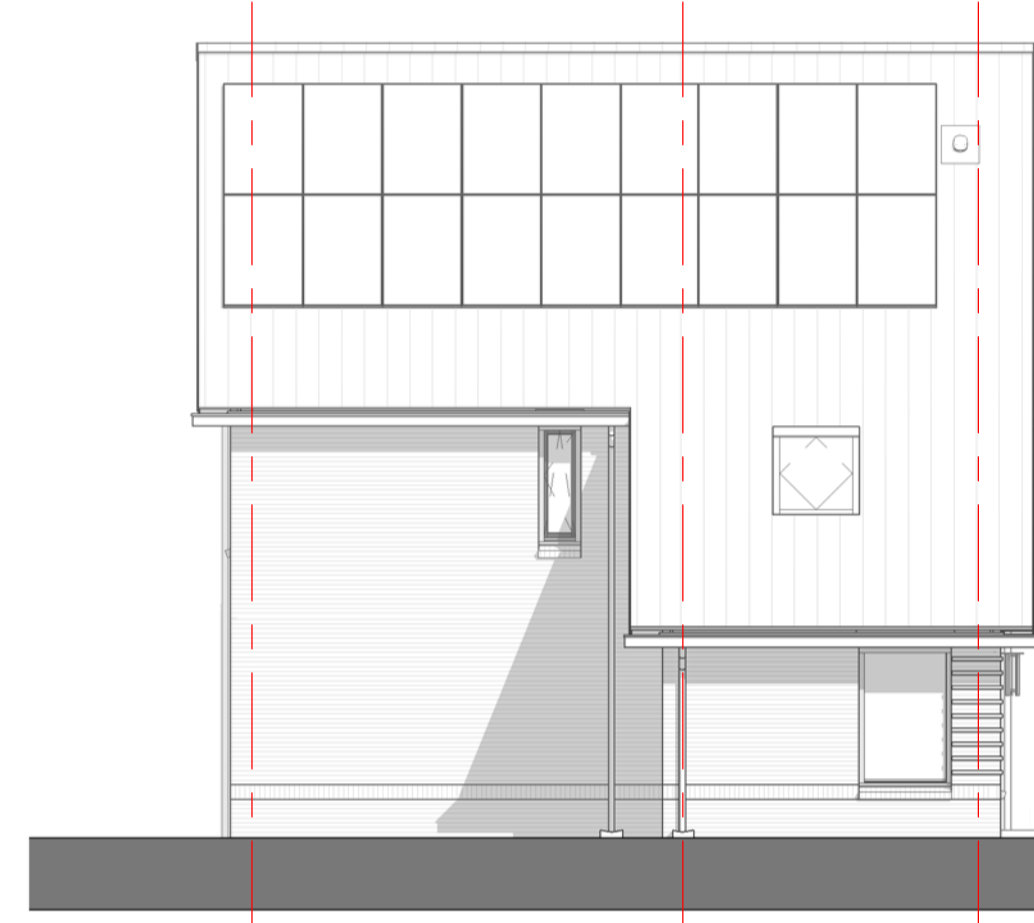


Linker zijgevel Blok A.2
schaal 1 : 100

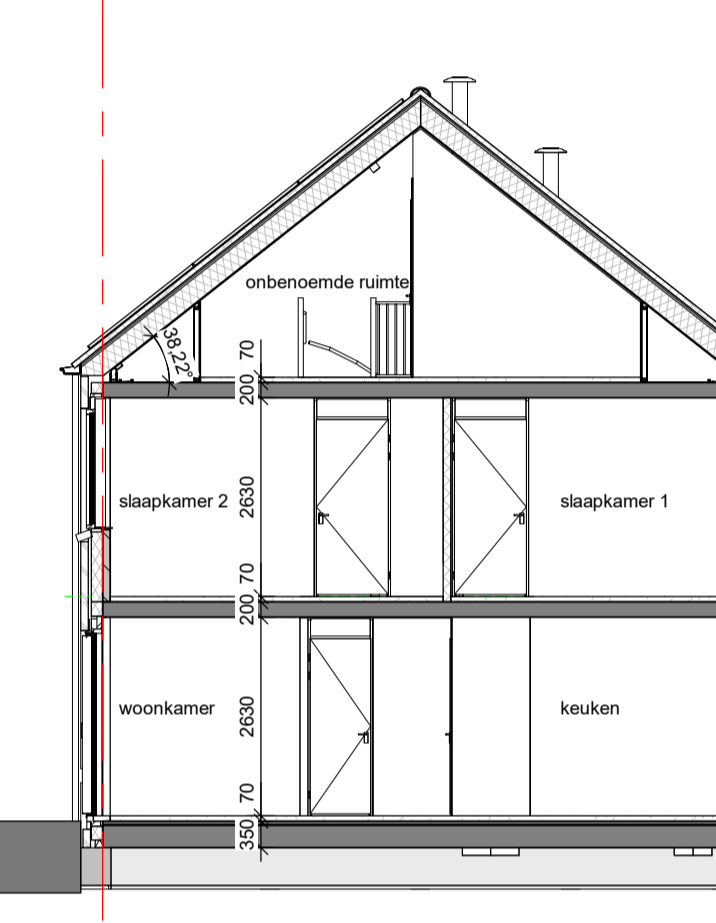

Doorsnede A.2-D
schaal 1 : 100

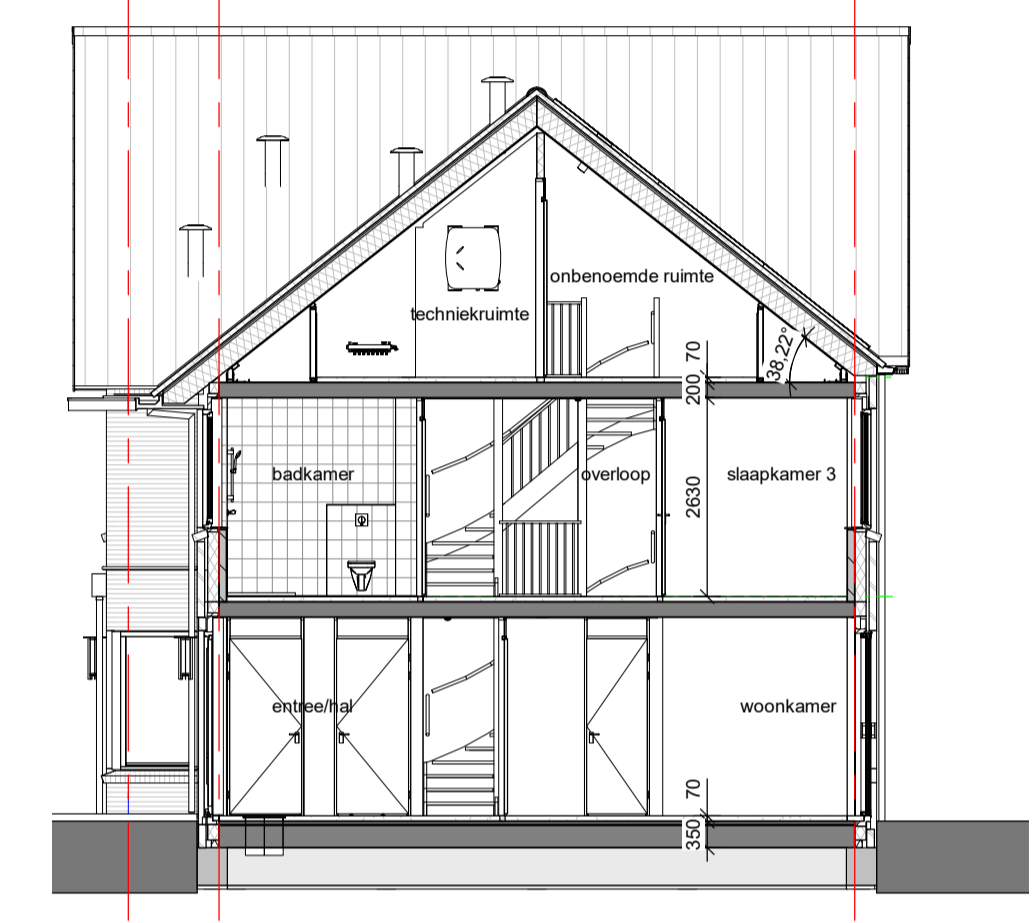

Doorsnede A.2-E
schaal 1 : 100

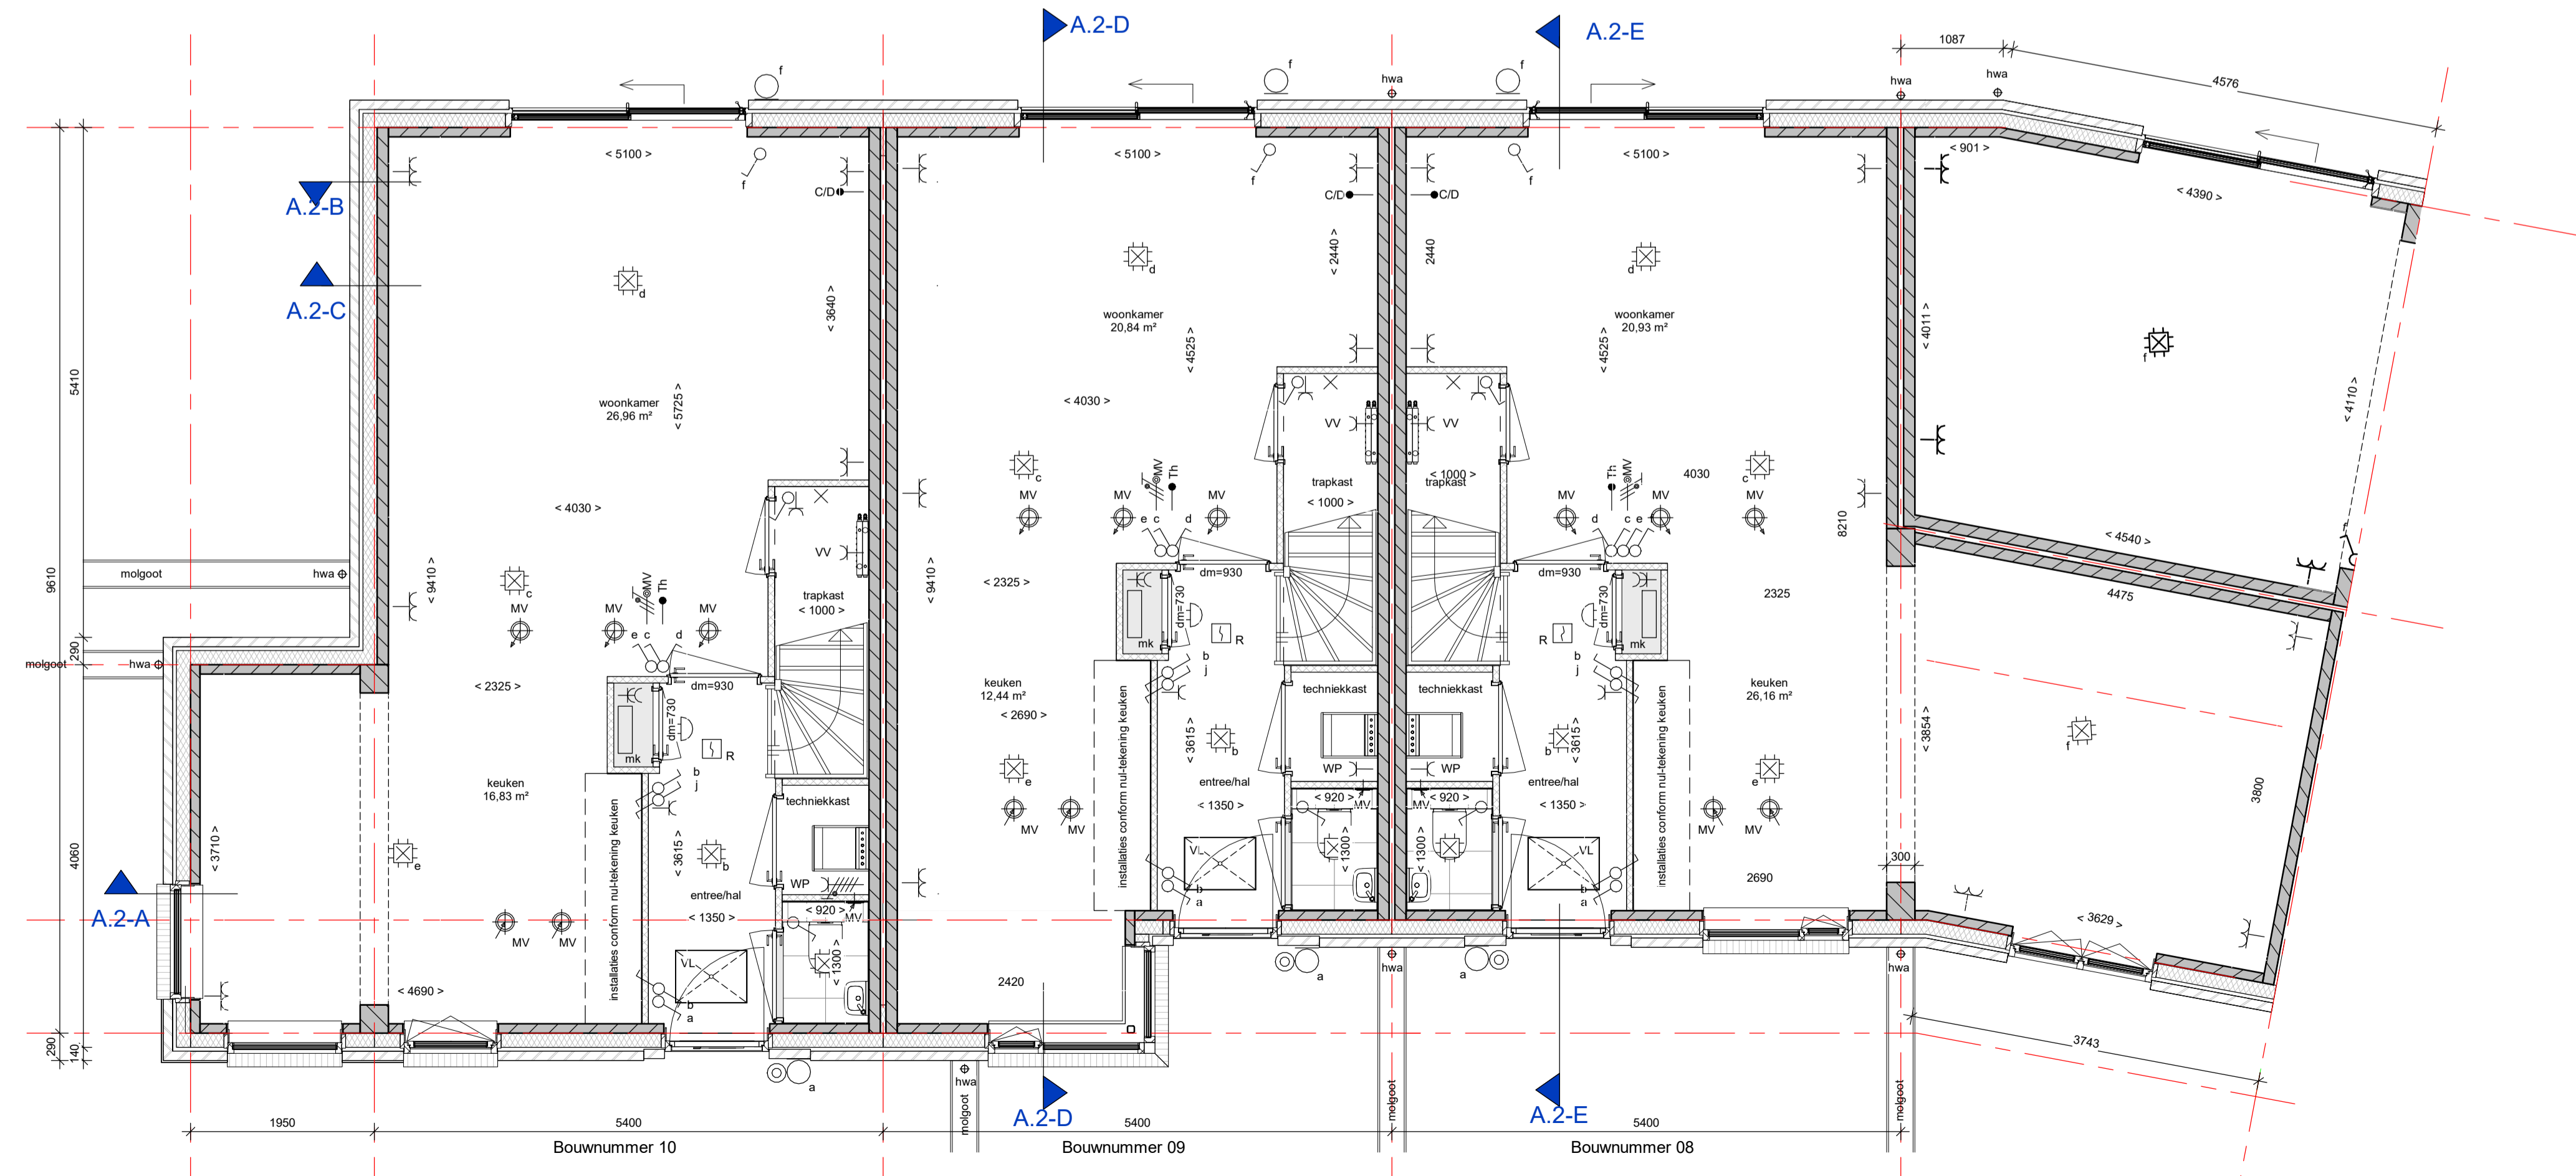

Begane grond Blok A.2
schaal 1 : 50

Renvooi

De maatvoering en plaatsbepaling van de installatievoorzieningen op deze tekening zijn indicatief, er kunnen geen rechten aan ontleend worden

Bouwkundig

	metselwerk		betonvloer (volgens opgave constructeur)
	isolatie, type en Rc waarde zie Epc berekening		zandcementdekvloer 50/60/70mm
	kalkzandsteen (afmetingen volgens constructeur)		vloertegels
	cellenbeton 70/100mm		binnendeurkozijn met bovenlicht * = bovenlicht gevuld met paneel
	geïsoleerde kap, Rc volgens Epc berekening		dakpannen
	plafdisisolatie		deurmaat 930mm
			vloerluis
			WM wasmachine opstelplaats
			WD wasdroger opstelplaats

Elektra

	230V aansluitpunt		Beldrukker
	400V aansluitpunt		Rookmelder
	werkschakelaar 400V PV-installatie		Enkelpolige Schakelaar
	Aansluitpunt wandlicht		Serie Schakelaar
	Verlichtingsarmatuur		Wissel Schakelaar
	Centraal aardpunt		Meterkast
	Centraaldoos met lichtpunt		Bel
	Enkelvoudige WCD		aansluiting TV en Data
	Enkelvoudige WCD tbv badkamer radiator		
	Dubbelvoudige WCD verticaal (ovale inbouwdoos)		

Verwarming



	elektrische radiator (BKK)		warmtepomp
	vloerverwarmings verdeler		
	th thermostaat		

Ventilatie- en luchtbehandeling

	WTW unit		afzuigpunt mechanische ventilatie in muur
	MV mechanische ventilatie		afzuigpunt mechanische ventilatie op plafond
			toevoerpunt mechanische ventilatie op plafond
			ventilatievoorziening

Water en fecaliën

	hwa hemelwaterafvoer		Blokaanduiding
	staandleiding		Berging
	butenkraan		Perceel

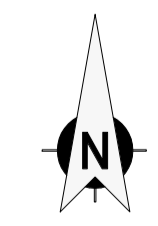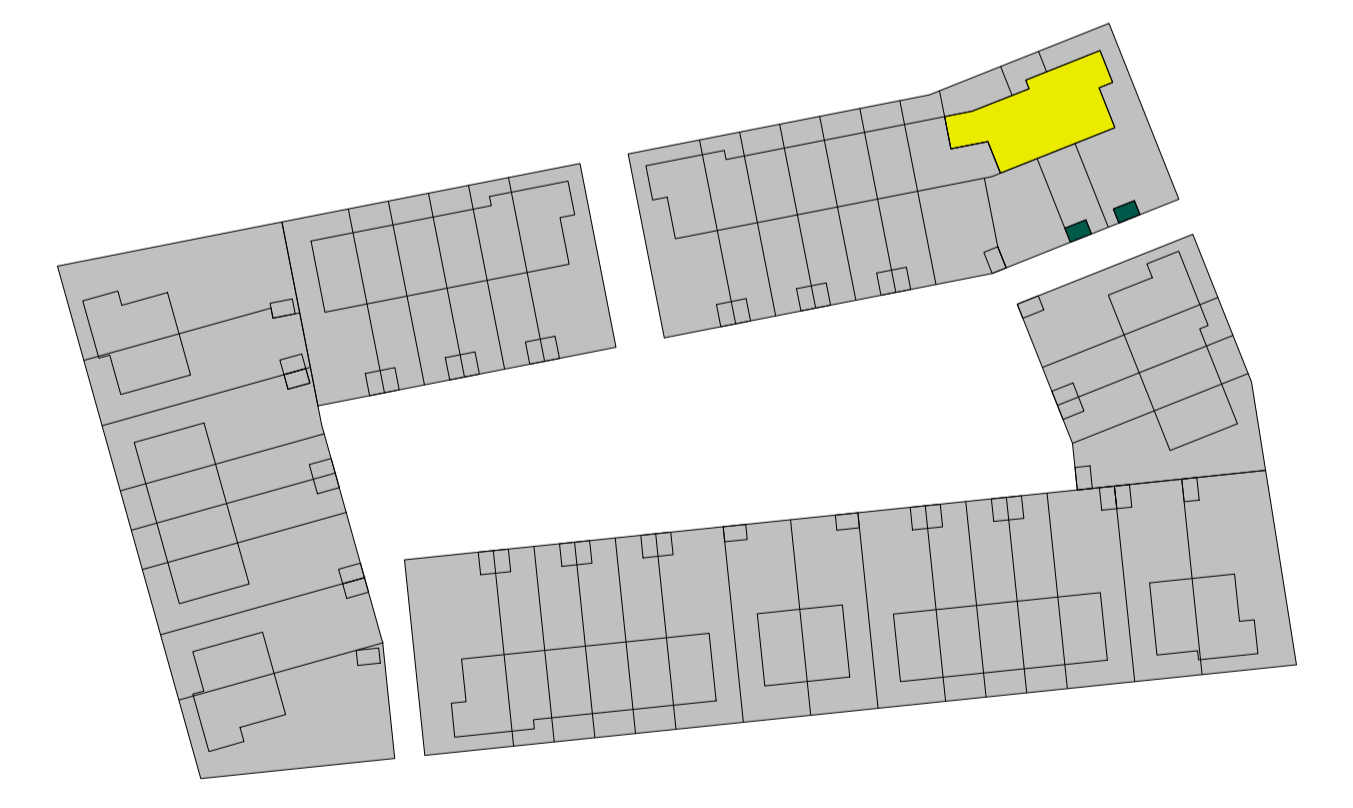

Dura Vermeer Bouw Zuid BV
Pettelaarspark 1
5216 PC 't Hertogenbosch
Postbus 5086
5201 GB 't Hertogenbosch
Telefoon: (073) 528 89 11
E-mail: info.dvz@duravermeer.nl

tek. nr : **VK_A2_0** fase : **Verkoop**

geen : WH datum : 14-07-2023
getekend : GvR gewijzigd : 09-10-2023
afmeting : A1+1 wijzigingsnummer : 03

project : **GrooteWielen_Veld3a**

onderdeel: **BLOK A - BEGANE GROND, GEVELS EN DOORSNEDEN**

schaal 1:50/1:100
titel Definitief
projectnummer 50210340