


1e verdieping Blok D

schaal 1 : 50

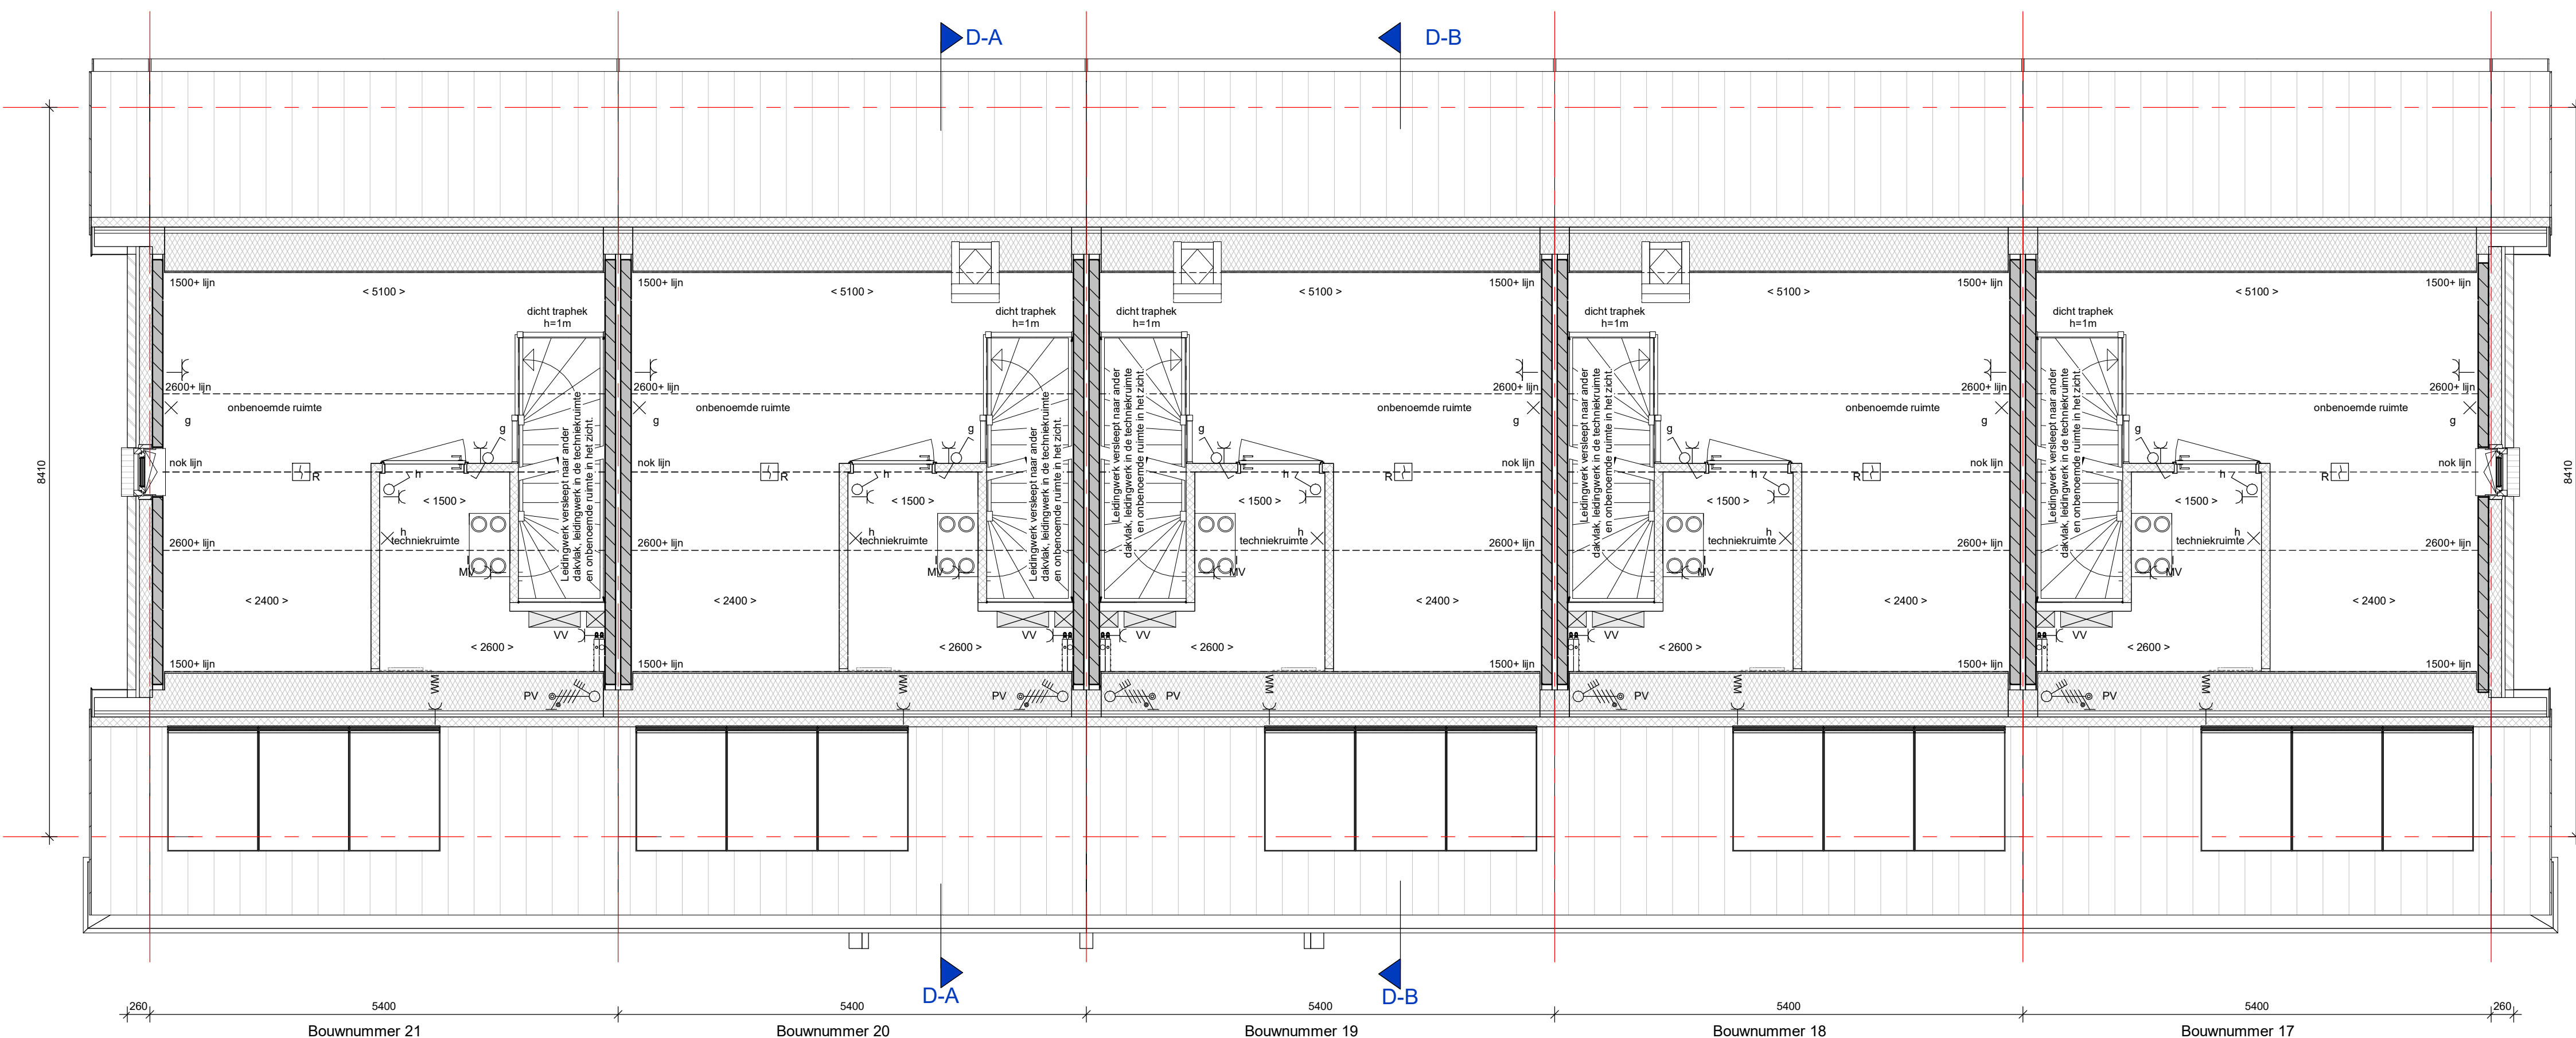

2e verdieping Blok D

schaal 1 : 50

## Renvooi

De maatvoering en plaatsbepaling van de installatievoorzieningen op deze tekening zijn indicatief, er kunnen geen rechten aan ontleend worden

## Bouwkundig

	metselwerk		betonvloer (volgens opgave constructeur)
	isolatie, type en Rc waarde zie Epc berekening		zandcementdekvloer 50/60/70mm vloertegels
	kalkzandsteen (afmetingen volgens constructeur)		binnendeurkozijn met bovenlicht *= bovenlicht gevuld met paneel deurmaat 930mm
	cellenbeton 70/100mm		dakpannen
	geïsoleerde kap, Rc volgens Epc berekening		plaatdaksisolatie
	plaatdaksisolatie		vloerluis
	WM		wasmachine opstelplaats
	WD		wasdroger opstelplaats

## Elektra

	230V aansluitpunt		Beldrukker
	400V aansluitpunt		Rookmelder
	werkschakelaar 400V PV-installatie		Enkelpolige Schakelaar
	Aansluitpunt wandlicht		Serie Schakelaar
	Verlichtingsarmatuur		Wissel Schakelaar
	Centraal aardpunt		Leiding, bedraad
	Centraaldoos met lichtpunt		Meterkast
	Enkelvoudige WCD		Bel
	Enkelvoudige WCD tbv badkamer radiator		aansluiting TV en Data
	Dubbelvoudige WCD verticaal (ovale inbouwdoos)		

## Verwarming


	elektrische radiator (BKK)		warmtepomp
	vloerverwarmings verdeler		
	thermostaat		

## Ventilatie- en luchtbehandeling

	WTW unit		afzuigpunt mechanische ventilatie in muur
	toevoerpunt mechanische ventilatie in muur		afzuigpunt mechanische ventilatie op plafond
	MV		toevoerpunt mechanische ventilatie op plafond
			ventilatievoorziening

## Water en fecaliën

	hemelwaterafvoer		Blokaanduiding
	standleiding		Berging
	buitenkraan		Perceel

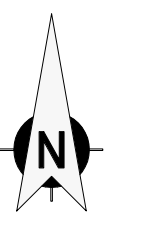

Dura Vermeer Bouw Zuid BV  
 Pettelaarspark 1  
 5216 PC 't Hertogenbosch  
 Postbus 5089  
 5201 GB 't Hertogenbosch  
 Telefoon: (073) 528 89 11  
 E-mail: info.dvz@dura-vermeer.nl

tek. nr : VK\_D\_1 fase : Verkoop

geen : WH datum : 14-07-2023  
 getekend : GvR gewijzigd : 09-10-2023  
 afmeting : A1+1 wijzigingsnummer : 02

project : Grootewielen\_Veld3a

onderdeel : BLOK D - 1e VERDIEPING EN 2e VERDIEPING

schaal : 1:50/1:100  
 status : Definitief  
 projectnummer : 50210340