



Voorgevel Blok D

schaal 1 : 100

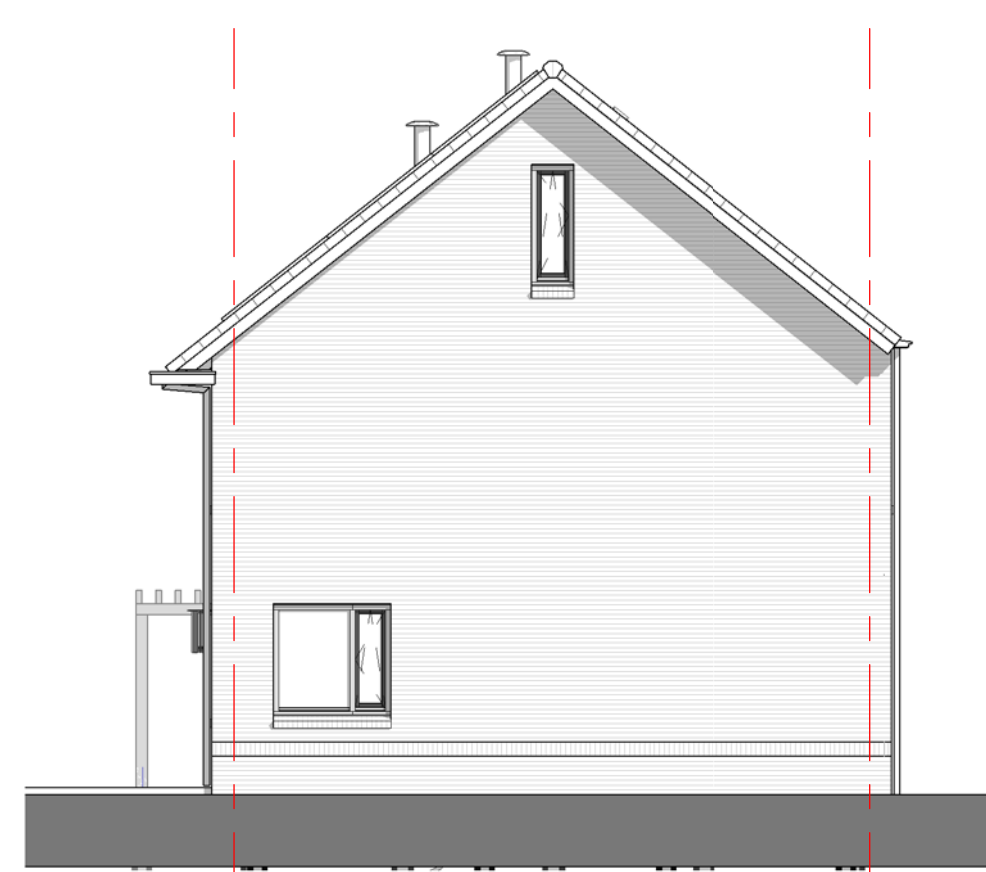

Rechter zijgevel Blok D

schaal 1 : 100

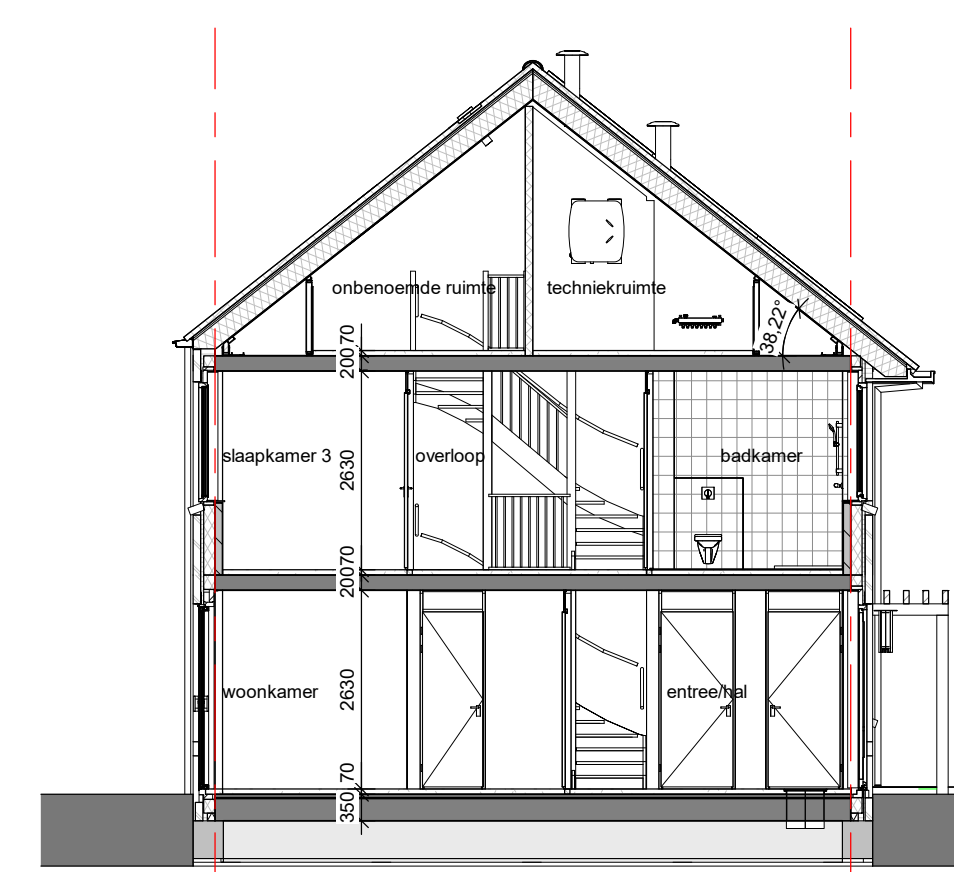


Doorsnede D-A

schaal 1 : 100




Achtergevel Blok D

schaal 1 : 100

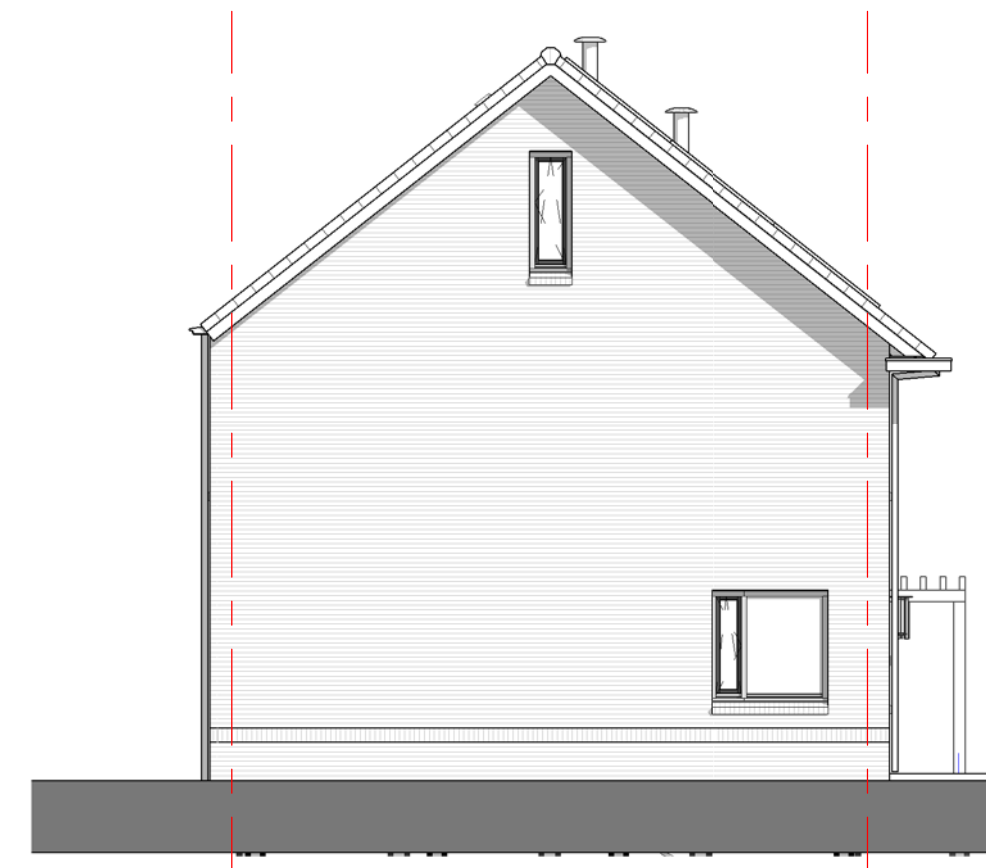


Linker zijgevel Blok D

schaal 1 : 100

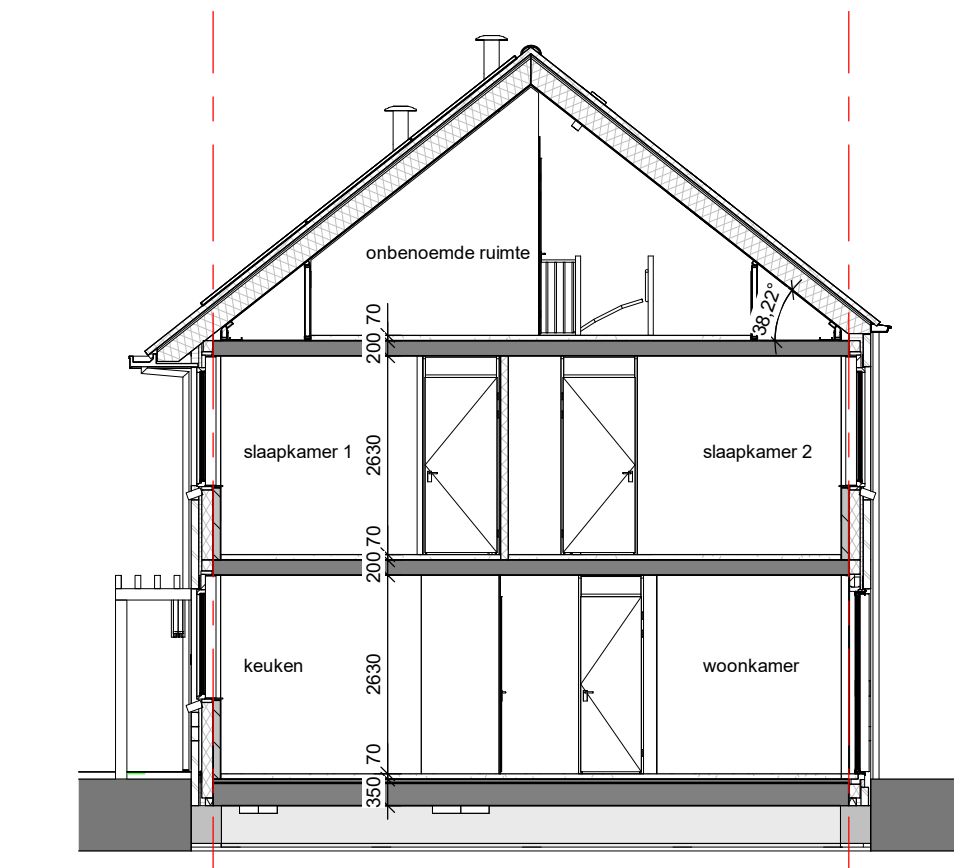

Doorsnede D-B

schaal 1 : 100

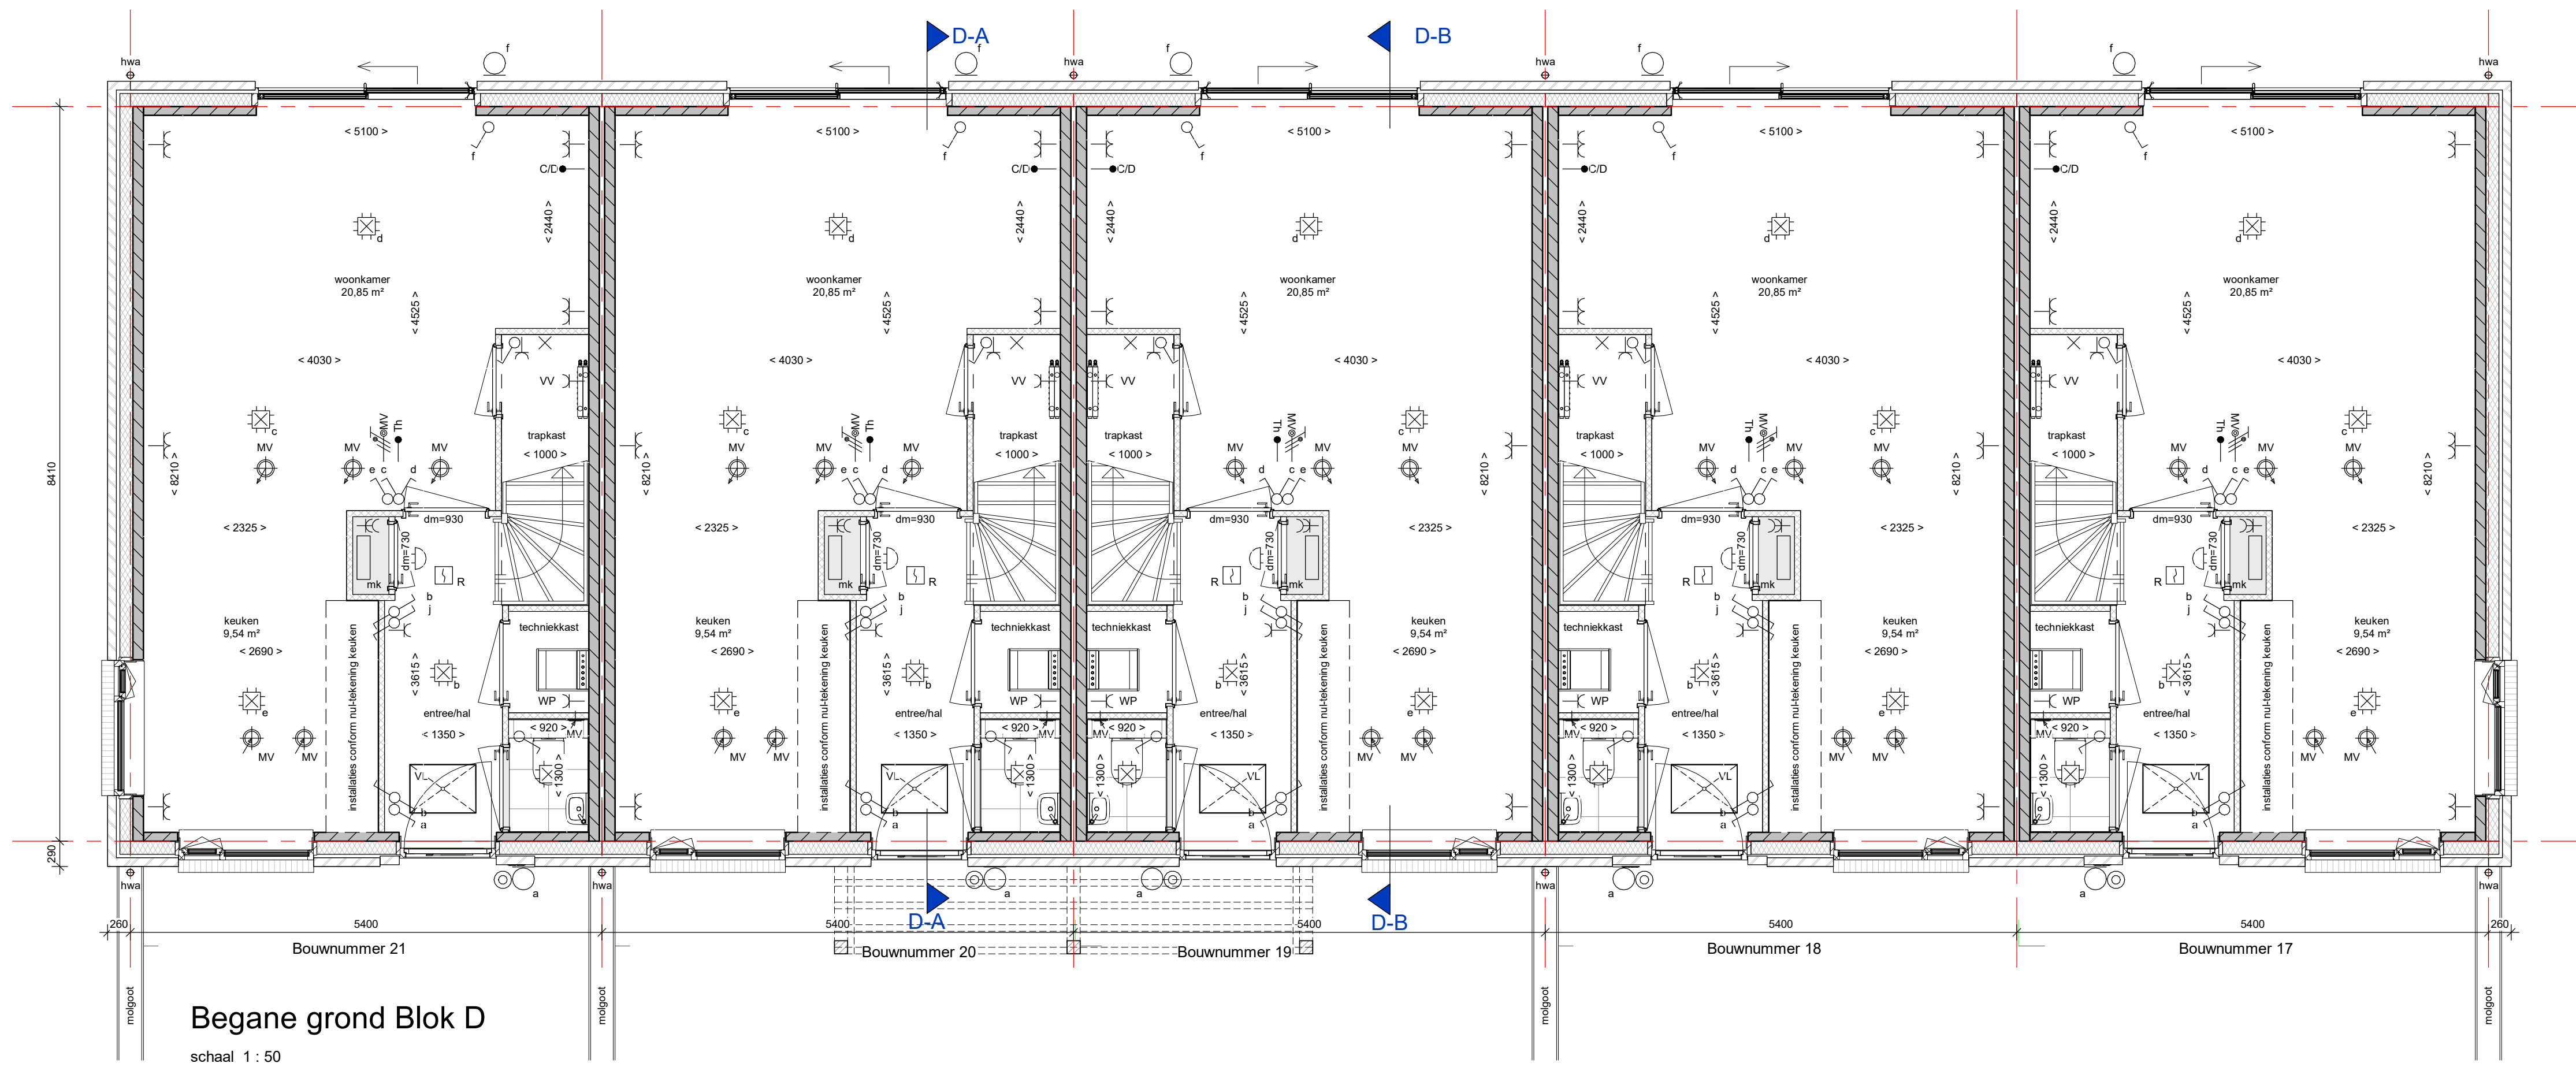

Begane grond Blok D

schaal 1 : 50

Renvooi

De maatvoering en plaatsbepaling van de installatievoorzieningen op deze tekening zijn indicatief, er kunnen geen rechten aan ontleend worden

Bouwkundig

	metselwerk		betonvloer (volgens opgave constructeur)
	isolatie, type en Rc waarde zie Epc berekening		zandcementdekvloer 50/60/70mm
	kalkzandsteen (afmetingen volgens constructeur)		vloertegels
	cellenbeton 70/100mm		binnendeurkozijn met bovenlicht * = bovenlicht gevuld met paneel
	geïsoleerde kap, Rc volgens Epc berekening		deurmaat 930mm
	dakpannen		vloerluis
	plaatdaksolatie		wasmachine opstelplaats
			wasdroger opstelplaats

Elektra

	230V aansluitpunt		Beldrukker
	400V aansluitpunt		Roekmelder
	werkschakelaar 400V PV-installatie		Enkelpolige Schakelaar
	Aansluitpunt wandlicht		Serie Schakelaar
	Verlichtingsarmatuur		Wissel Schakelaar
	Centraal aardpunt		Leiding, bedraad
	Centraaldoos met lichtpunt		Meterkast
	Enkelvoudige WCD		Bel
	Enkelvoudige WCD tbv badkamer radiator		aansluiting TV en Data
	Dubbelvoudige WCD verticaal (ovale inbouwdoos)		

Verwarming


	elektrische radiator (BKK)		warmtepomp
	vloerverwarmings verdeler		
	thermostaat		

Ventilatie- en luchtbehandeling

	WTW unit		afzuigpunt mechanische ventilatie in muur
	toevoerpunt mechanische ventilatie in muur		afzuigpunt mechanische ventilatie op plafond
	mechanische ventilatie		toevoerpunt mechanische ventilatie op plafond
			ventilatievoorziening

Water en fecaliën

	hemelwaterafvoer		Blok aanduiding
	standleiding		Berging
	buitenkraan		Perceel

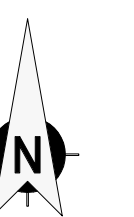

Dura Vermeer Bouw Zuid BV
 Pettelaarspark 1
 5216 PC 't Hertogenbosch
 Postbus 5056
 5201 GB 't Hertogenbosch
 Telefoon: (073) 528 89 11
 E-mail: info.dvz@dura-vermeer.nl

tek. nr : **VK_D_0** fase : **Verkoop**

geden : WH datum : 14-07-2023

getekend : GvR gewijzigd : 09-10-2023

afmeting : A1+1 wijzigingsnummer : 02

project : **GrooteWielen_Veld3a**

onderdeel : **BLOK D - BEGANE GROND, GEVELS EN DOORSNEDEN**

schaal : 1:50/1:100

status : Definitief

projeetnummer : 50210340

13-10-2023 11:31:08