


1e verdieping Blok B

schaal 1 : 50

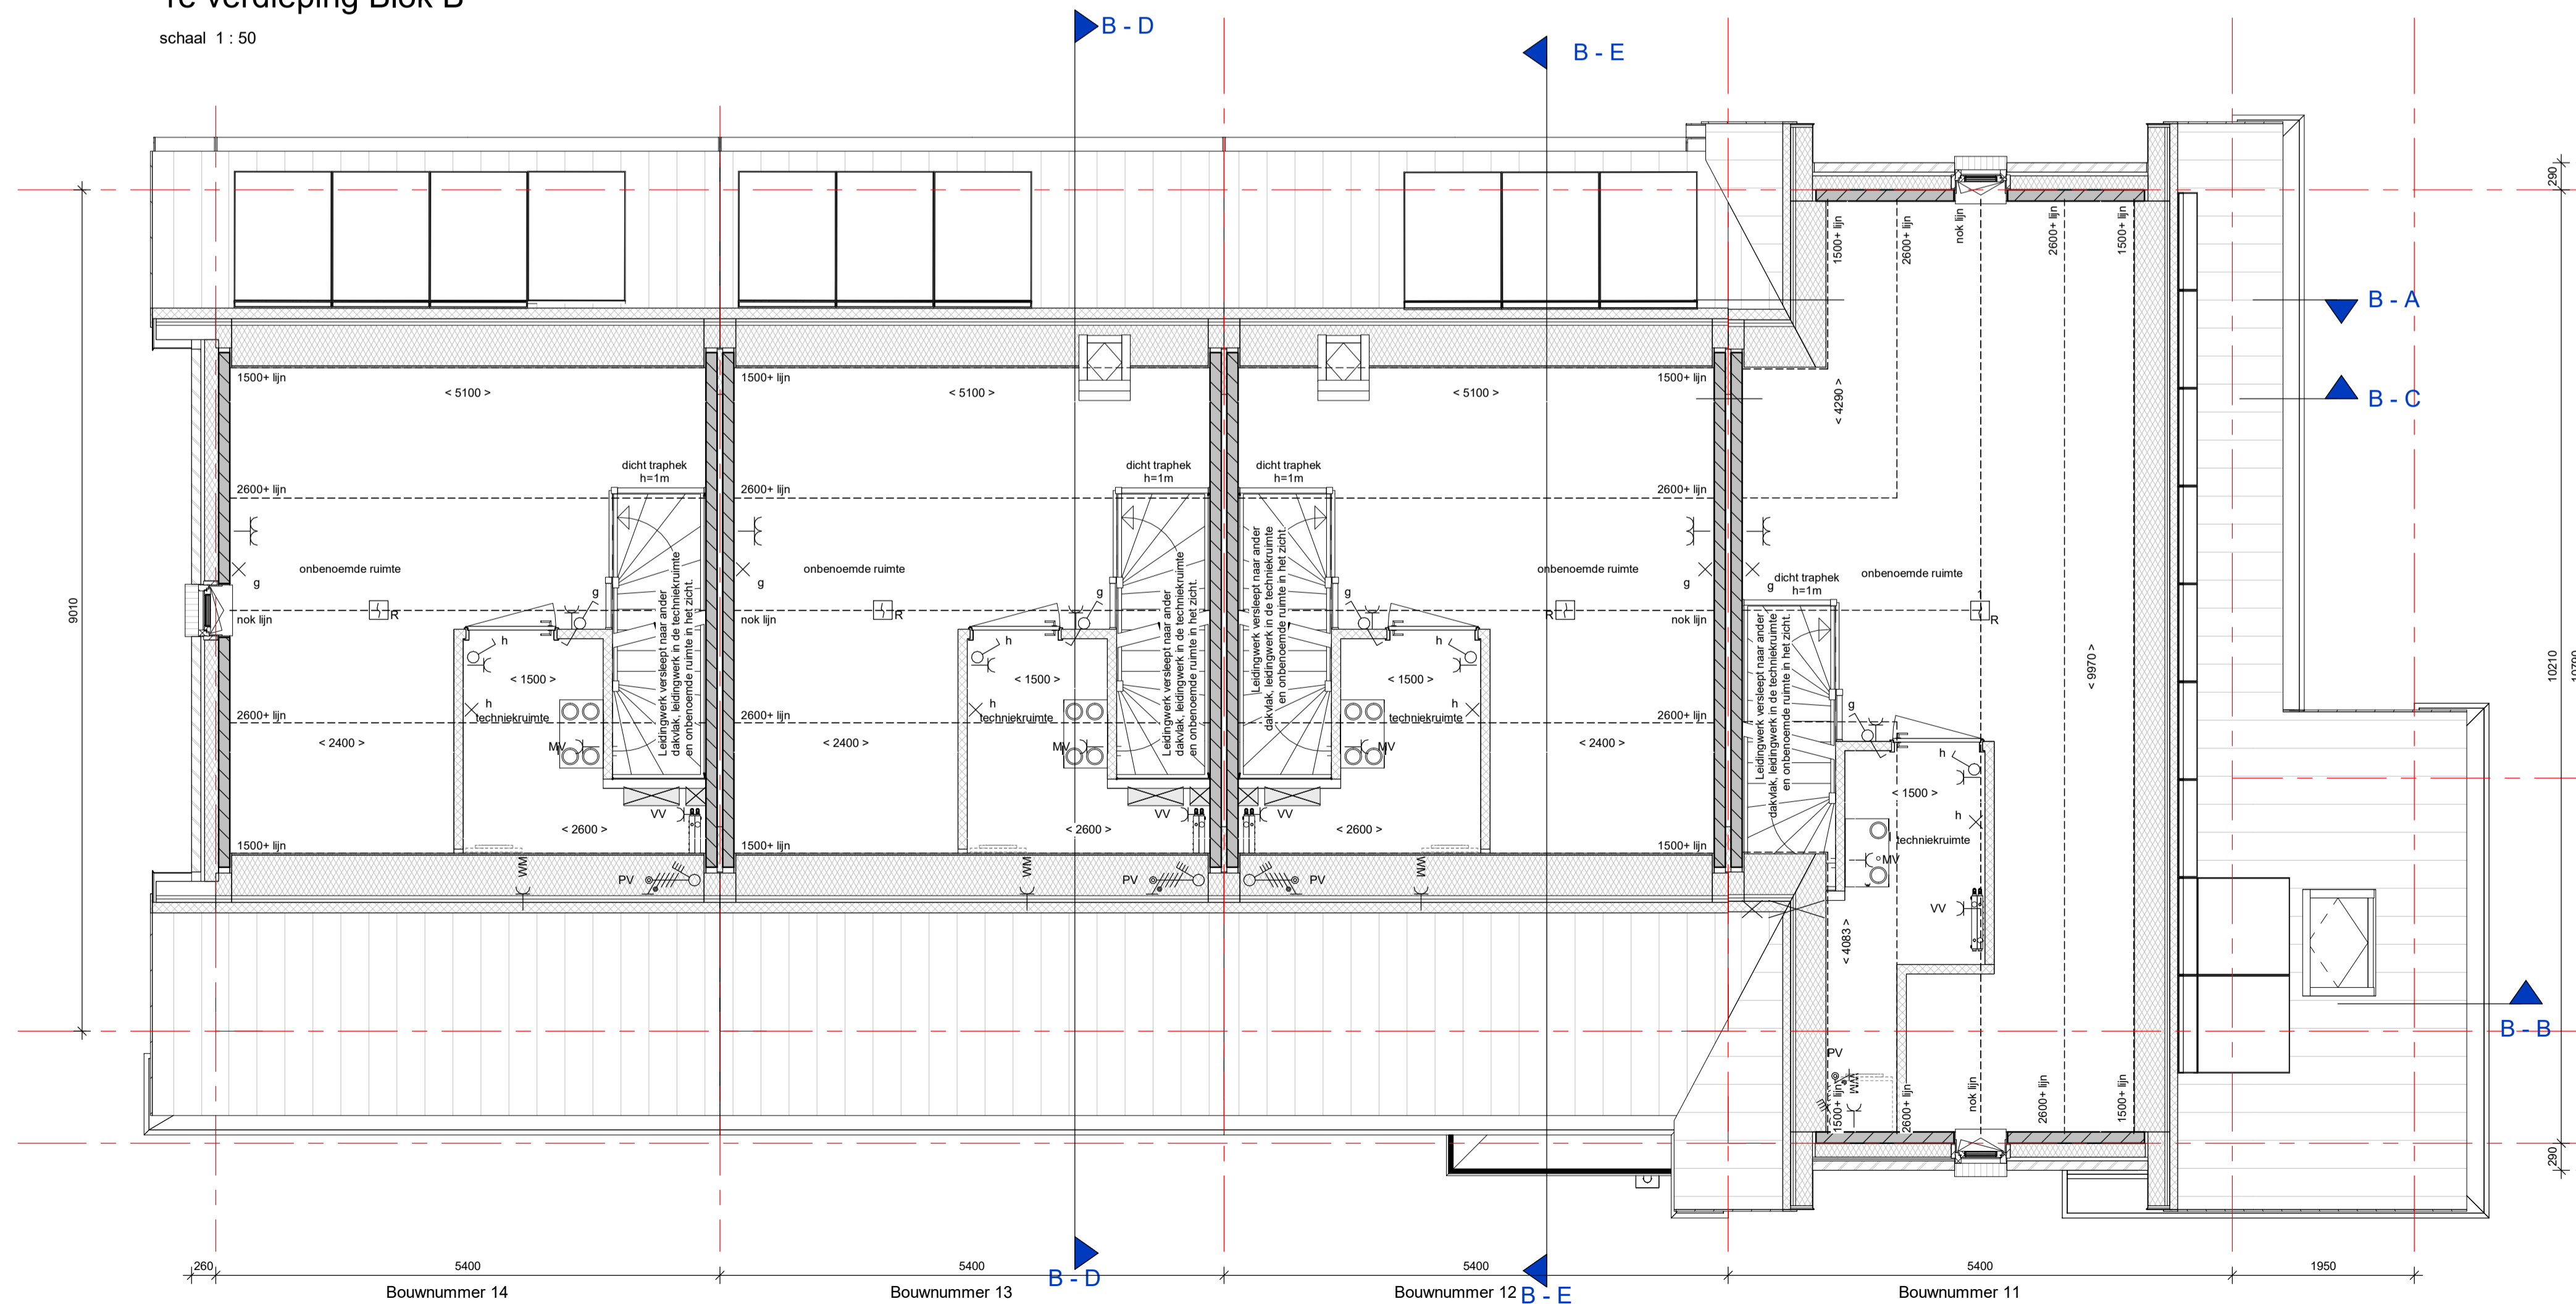

2e verdieping Blok B

schaal 1 : 50

Renvooi

De maatvoering en plaatsbepaling van de installatievoorzieningen op deze tekening zijn indicatief, er kunnen geen rechten aan ontleend worden

Bouwkundig

	metselwerk		betonvloer (volgens opgave constructeur)
	isolatie, type en Rc waarde zie Epc berekening		zandcementdekplaat 50/60/70mm
	kalkzandsteen (afmetingen volgens constructeur)		vloertegels
	cellenbeton 70/100mm		binnendeurkozijn met bovenlicht
	geïsoleerde kap, Rc volgens Epc berekening		* = bovenlicht gevuld met paneel
	dakpannen		deurmaat 930mm
	plattendakisolatie		vloerluis
			wasmachine opstelplaats
			wasdroger opstelplaats

Elektra

	230V aansluitpunt		Bedrukker
	400V aansluitpunt		Rookmelder
	werkschakelaar 400V PV-installatie		Enkelpolige Schakelaar
	Aansluitpunt wandlicht		Serie Schakelaar
	Verichtingsarmatuur		Wissel Schakelaar
	Centraal aardpunt		Leiding, bedraad
	Enkelvoudige WCD		Meterkast
	Enkelvoudige WCD tv badkamer radiator		Bel
	Dubbelvoudige WCD verticaal (ovale inbouwdoos)		aansluiting TV en Data

Verwarming


	elektrische radiator (BKK)		warmtepomp
	vloerverwarmings verdeler		
	thermostaat		

Ventilatie- en luchtbehandeling

	WTW unit		afzuigpunt mechanische ventilatie in muur
	toevoerpunt mechanische ventilatie in muur		afzuigpunt mechanische ventilatie op plafond
	mechanische ventilatie		toevoerpunt mechanische ventilatie op plafond
			ventilatievoorziening

Water en fecaliën

	hemelwaterafvoer		Blok aanduiding
	standleiding		Berging
	buitenkraan		Perceel

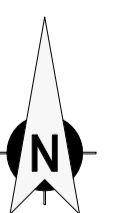

	tek. nr. : VK_B_1	fase : Verkoop
	gemaakt : WH	datum : 14-07-2023
	getekend : GvR	gewijzigd : 09-10-2023
	afmeting : A1	wijzigingsnummer : 02
project : GrooteWielen_Veld3a		
onderdeel: BLOK B - 1e VERDIEPING EN 2e VERDIEPING		
		schaal : 1:50/1:100
		status : Definitief
		projectnummer : 50210340