


1e Verdieping Blok A.1
schaal 1:50

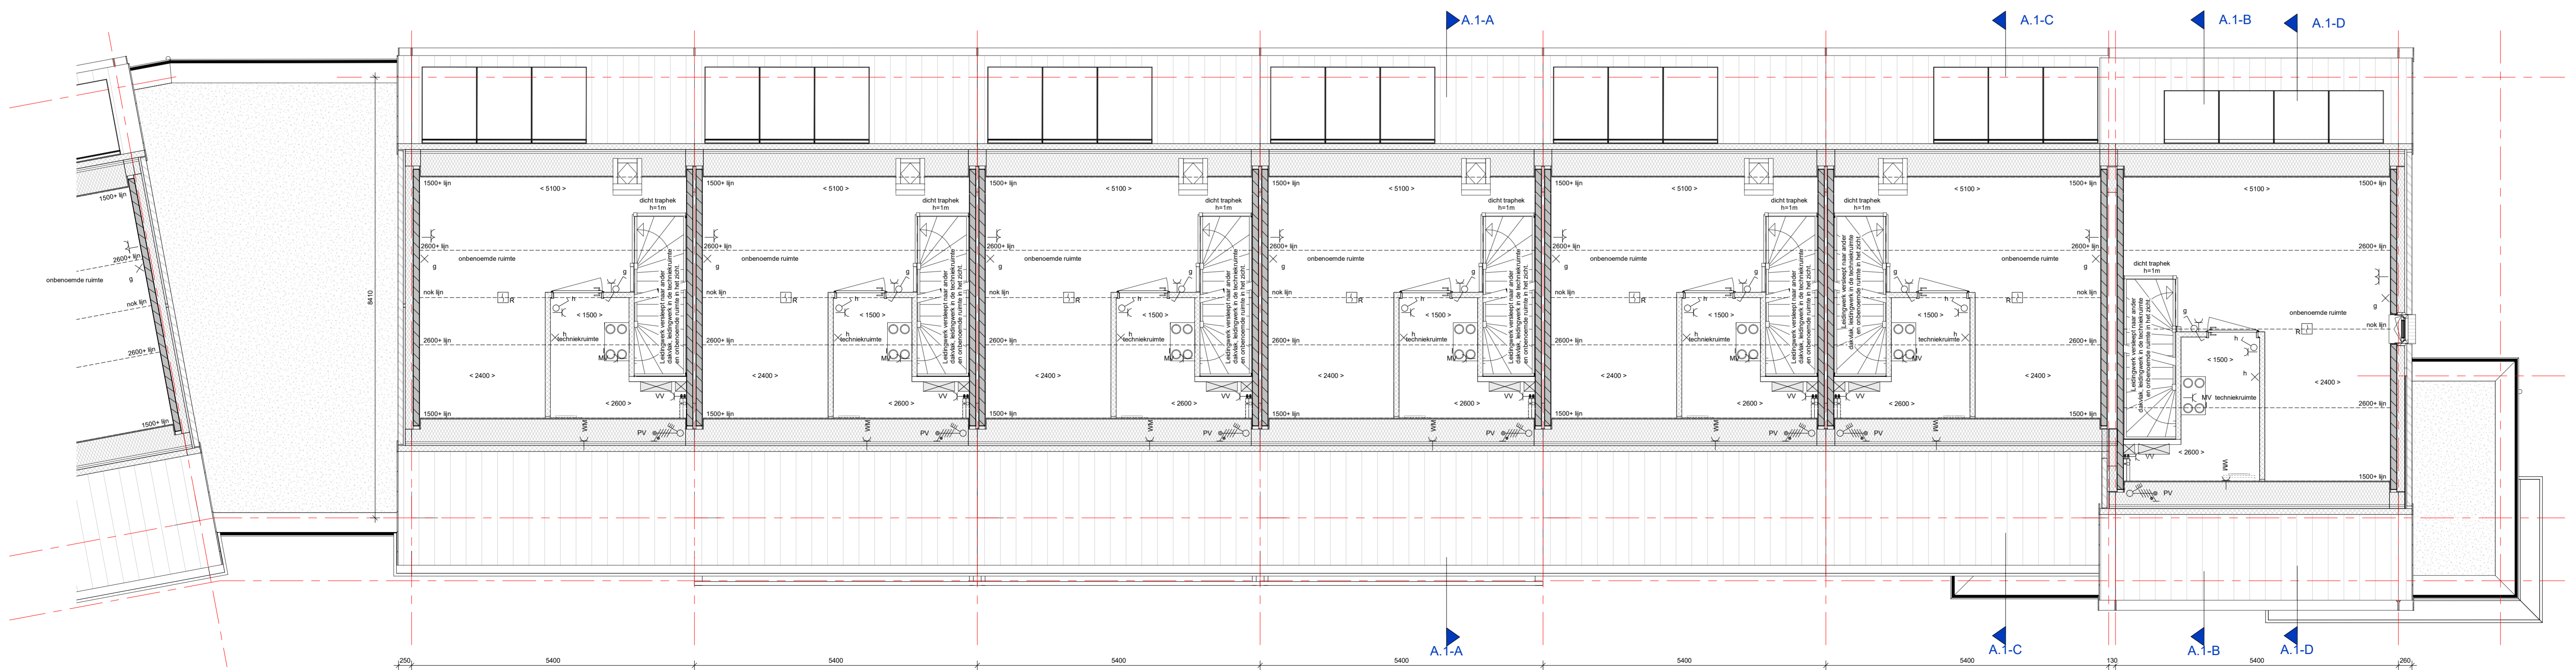

2e Verdieping Blok A.1
schaal 1:50

Renvooi

De maatvoering en plaatsbepaling van de installatievoorzieningen op deze tekening zijn indicatief, er kunnen geen rechten aan ontleend worden

Bouwkundig

	metselwerk		betonvloer (volgens opgave constructeur)
	isolatie, type en Rc waarde zie Epc berekening		zandcementvloer 50/60/70mm
	kalkzandsteen (afmetingen volgens constructeur)		vloertegels
	cellenbeton 70/100mm		binnendeurkozijn met bovenlicht = bovenlicht gevuld met paneel
	geïsoleerde kap, Rc volgens Epc berekening		dakpannen
	plaatdisolatie		deurmaat 930mm
			vloerluis
			wasmachine opstelplaats
			wasdroger opstelplaats

Elektra

	230V aansluitpunt		Beldrukker
	400V aansluitpunt		Rookmelder
	werkshakelaar 400V PV-installatie		Enkelpolige Schakelaar
	Aansluitpunt wandlicht		Serie Schakelaar
	Verlichtingsarmatuur		Wissel Schakelaar
	Centraal aardpunt		Leiding, bedraad
	Centraaldoos met lichtpunt		Meterkast
	Enkelvoudige WCD		Bel
	Enkelvoudige WCD tbv badkamer radiator		aansluiting TV en Data
	Dubbelvoudige WCD verticaal (ovale inbouwdoos)		

Verwarming



	elektrische radiator (BKK)		warmtepomp
	vloerverwarmings verdeler		
	thermostaat		

Ventilatie- en luchtbehandeling

	WTW unit		afzuigpunt mechanische ventilatie in muur
	toevoerpunt mechanische ventilatie in muur		afzuigpunt mechanische ventilatie op plafond
	mechanische ventilatie		toevoerpunt mechanische ventilatie op plafond
			ventilatievoorziening

Water en fecaliën

	hemelwaterafvoer		Blokaanduiding
	standleiding		Berging
	buitenkraan		Perceel

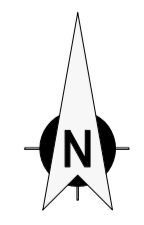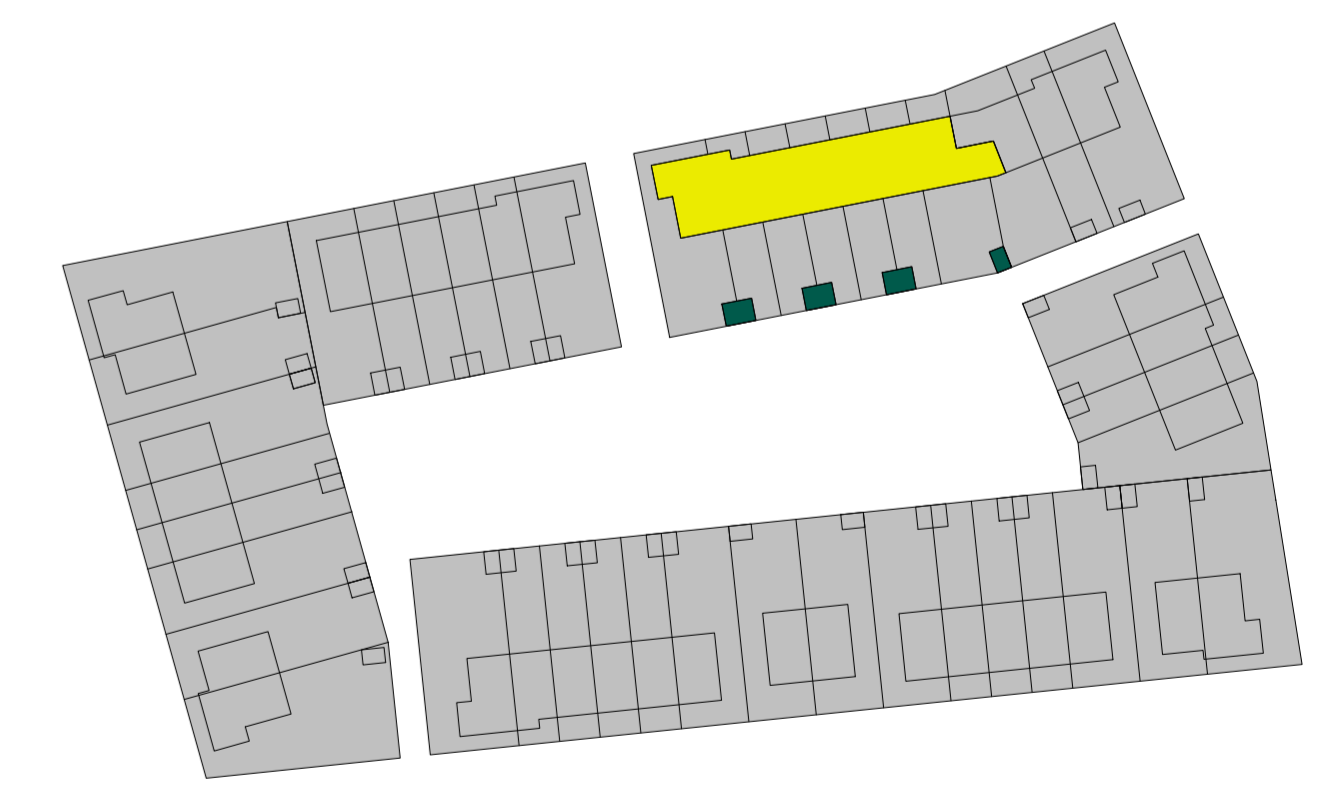

DURA VERMEER
Natuurlijk van aanpak

Dura Vermeer Bouw Zuid BV
Postbus 5009
5201 GB 't Hartgrabenbosch
Telefoon: (073) 528 89 11
E-mail: info.dvz@dura-vermeer.nl

tek. nr : VK_A1_1	fase : Verkoop
geen	WH
getekend : GvR	datum : 14-07-2023
afmeting : A1+1	gewijzigd : 08-10-2023
	wplgnummer : 03

project : **GrooteWielen_Veld3a**

onderdeel : **BLOK A - 1e VERDIEPING EN 2e VERDIEPING**

schaal : 1:50/1:100
status : Definitief
projectnummer : 50210340

13-10-2023 11:28:42